

SETENA MODIFICACIÓ PUNTUAL DEL P.O.U.M DE VILABELLA

CONSISTENT EN L'AJUST DE LA DELIMITACIÓ ENTRE ELS SERVEIS TÈCNICS (ST) I
ELS ESPAIS LLIURES (PJ), EN ELSÒL NO URBANITZABLE,
EN LA ZONA DEL TERRABLANC

VILABELLA
(Alt Camp)

DESEMBRE 2018

DILIGÈNCIA: Per a fer constar que aquest
document ha estat aprovat inicialment pel
Ple de data 27 de desembre de 2018.
Vilabella, 10 de gener de 2019.

La secretària interventora,
Montserrat Buqué Serra



PROMOU :

AJUNTAMENT DE VILABELLA

DOCUMENTACIÓ PER A L'APROVACIÓ INICIAL

Antoni Traguany i Royo, Arquitecte

432-18

CONTINGUT

Els documents que integren la setena modificació puntual del Pla d'Ordenació Urbanística Municipal, són els següents:

1. MEMÒRIA DE LA INFORMACIÓ

- 1.1. Antecedents
- 1.2. Situació i àmbit
- 1.3. Determinacions del planejament vigent

2. MEMÒRIA DE L'ACTUACIÓ

- 2.1. Criteris i objectius de la modificació puntual del POUM
- 2.2. Requeriments establerts pel DL 1/2010 modificat per la Llei 3/2012
 - 2.2.1. Justificació legal
 - 2.2.2. Justificació de la necessitat de la iniciativa i l'oportunitat i la conveniència, amb relació als interessos públics i privats concurrents.
 - 2.2.3. Informe ambiental
 - 2.2.4. Informe de sostenibilitat econòmica
 - 2.2.5. Informe de mobilitat generada
- 2.3. Quadres característics

3. DOCUMENTACIÓ FOTOGRÀFICA

4. DOCUMENTACIÓ COMPLEMENTÀRIA

- 4.1. Informe Agència Estatal de seguretat aèria (AESA)

5. DOCUMENTACIÓ GRÀFICA

- I.1. Situació i emplaçament
- I.2. Planejament vigent general
- I.3. Planejament vigent detallat
- I.4. Planejament territorial
- I.5. Plàtol cadastral
- I.6. Documentació projecte dipòsit elevat
- O.1. Planejament proposat general
- O.2. Planejament proposat detallat

1. MEMÒRIA DE LA INFORMACIÓ

1.1. Antecedents

En data 11 d'octubre de 2006, es va aprovar definitivament el POUM de Vilabella, quedant pendent la seva publicació, de la presentació d'un text refós, que fou aprovat en data 24 de maig de 2007, publicant-se al DOGC número 4982 de data 5 d'octubre de 2007.

1.2 Situació i àmbit

En els plànols d'informació I.1 i I.2, podem observar el terme municipal i el nucli de Vilabella amb indicació puntual del lloc d'actuació, que es correspon amb el sòl no urbanitzable, identificat com a polígon 7, parcel·la 70, amb referència cadastral 43167A007000700000MJ, i accés rodat des de la Carrerada de Valls al Vendrell. La propietat és municipal.

1.3 . Determinacions del Planejament vigent

El POUM qualifica dins del sòl no urbanitzable del terme municipal, dos àmbits colindants corresponents als sistemes de serveis tècnics (St) i parcs i jardins (Pj). El primer conté un dipòsit per aigua potable de 600 m³ de capacitat, que s'alimenta de dos pous i el segon es correspon amb una zona d'esbarjo en bon estat de conservació i ús.

Pel que fa al Pla territorial parcial del Camp de Tarragona (PTPCT), l'àmbit objecte de modificació es troba dins del Sistema d'Espais Oberts, sòl de protecció territorial: Sòl d'interès agrari i/o paisatgístic, i la modificació no en varia la seva situació. L'edificació proposada al ser d'interès públic, entenem que és admissible en aquest tipus de sòl.

S'acompanya com a documentació complementària l'informe favorable del Ministeri de Foment, Direcció general de seguretat aèria.

2. MEMÒRIA DE L'ACTUACIÓ

2.1. Criteris i objectius de la modificació puntual del POUM

L'Ajuntament de Vilabella disposa actualment per al subministrament d'aigua potable, del dipòsit indicat anteriorment, des del qual es bombeja l'aigua fins a un dipòsit elevat situat al Raval de Sant Pere, damunt de l'església vella, edifici gòtic dels segles XIII-XIV.

El dipòsit es troba en un estat molt deficient, amb pèrdues constants d'aigua i en un estat de deteriorament físic que fa totalment incompatible la seva reparació, i que caldrà per tant enderrocar controladament.

Això suposarà també un alleugeriment de càrrega per a l'edifici que el suporta, amb la conseqüent millora estructural en general.

Per tant l'objectiu de l'Ajuntament és la construcció d'un dipòsit elevat al costat del dipòsit actual i efectuar per gravetat el subministre a la població, eliminant tal i com ja s'ha exposat el dipòsit elevat actual. (Veure plànol informació I.6)

La modificació no altera la delimitació exterior dels dos àmbits, proposant-ne una reducció del sòl destinant a serveis tècnics i un increment del sòl per a parcs i jardins, atenent a les necessitats de la disposició constructiva del nou dipòsit i la relació amb l'existente.

2.2. Requeriments establerts pel DL 1/2010 modificat per la Llei 3/2012

2.2.1. Justificació legal

La modificació puntual objecte d'aquest document s'efectua en base a l'article 96 del DL 1/2010, de 3 d'agost, pel qual s'aprova el Text refós de la Llei d'urbanisme (TRLUC), consolidat amb les modificacions introduïdes per la Llei 3/2012, del 22 de febrer, de modificació del text refós de la Llei d'urbanisme, ja que no es dona cap de les excepcions i particularitats previstes en aquest article.

En aquest article s'estableix que la modificació de qualsevol dels elements d'una figura de planejament urbanístic, es subjecta a les mateixes disposicions que en regeixen la formació.

La tramitació s'ajustarà al procediment establert en l'article 85 del text refós de la Llei d'urbanisme, i en general, en els articles que siguin d'aplicació en l'establert en el capítol II "Formulació i tramitació de les figures del planejament urbanístic" del Títol III.

Al tractar-se d'una modificació del sistema d'espais lliures, serà d'aplicació el que s'indica en l'article 98 del TRLUC, pel que fa a l'aprovació definitiva de la modificació puntual, però en aquest cas, al tractar-se d'un ajustament de la delimitació dels espais lliures en relació al sistema de serveis tècnics colindant, que suposa inclòs un petit increment de la superfície dels espais lliures, (però que no modifica la superfície global inicial d'ambdós sistemes) entenem que és d'aplicació el que es diu en l'article 98.5, i per tant no es necessària l'aprovació definitiva per part del Conseller o Consellera del Departament competent en matèria d'urbanisme.

2.2.2. Justificació de la necessitat de la iniciativa, i l'oportunitat i la conveniència, amb relació als interessos públics i privats concurrents. (art. 97.1 del DL 1/2010)

- L'interès públic general està justificat per la millora en la xarxa d'abastament d'aigua potable que beneficiarà a tota la població, i també amb l'increment de la zona d'espais lliures al seu voltant.
- No existeixen interessos privats concurrents, atès que es tracta d'una actuació de caire totalment municipal.

2.2.3. Informe ambiental

L'article 7 de la Llei 6/2009, del 28 d'abril, d'avaluació ambiental de plans i programes, que regula les modificacions dels mateixos que s'han de sotmetre al tràmit d'avaluació ambiental, estableix en el seu apartat c), que s'han de sotmetre a avaliació ambiental les modificacions de planejament urbanístic general que alterin la classificació del sòl no urbanitzable o que n'alterin la qualificació; en aquest darrer cas, si les noves qualificacions comporten admissió de nous usos o de més intensitats d'ús respecte a l'ordenació que es modifica.

En el nostre cas, no s'adjunta cap informe ambiental, ja que entenem que la modificació proposada no es troba en cap del supòsits indicats en l'apartat anterior, en tant que l'actuació

prevista no modifica la classificació del sòl, i solament s'incrementa la qualificació del sòl destinat a parcs i jardins en sòl no urbanitzable.

2.2.4. Informe de sostenibilitat econòmica

L'actuació prevista suposa un impacte relatiu per a l'hisenda pública municipal, en tant que la construcció del nou dipòsit d'aigua potable, es realitzarà parcialment amb una subvenció de l'Agència Catalana de l'Aigua del 48% de l'import total de les obres, mentre que el 52 % restant anirà a càrrec de fons propis de tresoreria (28%) i un crèdit amb entitat bancària (24%).

2.2.5. Informe de mobilitat generada

Pel que fa a la justificació de la mobilitat, cal dir que aquesta modificació no altera els elements que conformen la xarxa viària del camí d'accés a la zona, i per tant no cal realitzar cap estudi de mobilitat generada.

2.3. Quadres característics

A continuació podem observar la situació amb el planejament vigent i amb el planejament proposat, en el que es pot observar un lleuger increment de la superfície dels espais lliures envers la zona d'equipaments.

SISTEMES	POUM VIGENT M2S	MOD POUM M2S
Serveis tècnics (St)	1.565,89	1.521,94
Parcs i Jardins (Pj)	4.914,02	4.957,97
TOTAL	6.479,91	6.479,91

Vilabella, a 19 de desembre de 2018

ANTONIO
TRAGUANY
ROYO /
num:22475-8

Firmado digitalmente por ANTONIO
TRAGUANY ROYO / num:22475-8
Nombre de reconocimiento (DN): c=ES,
st=Tarragona, o=Collegi d'Arquitectes de
Catalunya / COAC / 0015, ou=Collegiat,
title=Arquitecte, sn=TRAGUANY ROYO,
givenName=ANTONIO,
serialNumber=39647520M, cn=ANTONIO
TRAGUANY ROYO / num:22475-8,
email=atraguany@coac.cat
Fecha: 2018.12.20 18:30:02 +01'00'

Antoni Traguany i Royo
arquitecte

3. DOCUMENTACIÓ FOTOGRÀFICA



14.12.2018



14.12.2018



14.12.2018



14.12.2018



14.12.2018



4. DOCUMENTACIÓ COMPLEMENTÀRIA

4.1. INFORME AESA



MINISTERIO
DE FOMENTO

A.E.S.A.
Registro Presencial
SALIDA
Nº de Registro: 2018077243
Fecha: 06/11/2018 12:43

AESA AGENCIA ESTATAL
DE SEGURIDAD AÉREA
DIRECCIÓN DE SEGURIDAD DE AEROPUERTOS
Y NAVEGACIÓN AÉREA
COORDINACIÓN DE SEGURIDAD DE AEROPUERTOS
DIVISIÓN DE INTEGRACIÓN TERRITORIAL

Ayuntamiento

Calle D'Avall, nº: 3
43886 - Vilabella
Tarragona

AJUNTAMENT DE VILABELLA
REGISTRE GENERAL

DATA	- 9 NOV 2018
ENTRADA NUM.	623
SORTIDA NUM.	

OFICIO
S/REF. 397
N/REF. Expediente O18-0666
FECHA: 31/10/2018
ASUNTO: Comunicación de Acuerdo de Expediente O18-0666

Adjunto se remite Acuerdo recaído en el expediente referenciado incoado como consecuencia de la solicitud recibida en la Agencia Estatal de Seguridad Aérea.

Jefe de la División de Integración Territorial



Carlos García Gutiérrez-Marcet

FECHA: 31 octubre 2018

Acuerdo de la Agencia Estatal de Seguridad Aérea en materia de Servidumbres Aeronáuticas.
Expediente O18-0666

HECHOS

PRIMERO.- Con fecha de entrada 2 de octubre de 2018, se ha recibido en la Agencia Estatal de Seguridad Aérea escrito de solicitud del Ayuntamiento de Vilabella, en favor de TENGI CONSULTORÍA TÉCNICA, S.L., representada por Ricard Gimeno Perramon, para autorización en materia de servidumbres aeronáuticas de la construcción de un **deposito de agua elevado**, en el término municipal de Vilabella (Tarragona), en la siguiente ubicación:

Id.	Sis. Ref.	Huso	UTM_X (m)	UTM_Y (m)	Cota (msnm)	Altura (m)	Elevación (msnm)
Torre	ETRS89	31	360781,00	4567416,00	251,88	30,00	281,88

SEGUNDO.- Una vez analizada la documentación recibida, se ha comprobado que la construcción proyectada se encuentra en terrenos que están afectados por las servidumbres aeronáuticas establecidas para el aeropuerto de Reus, según *Real Decreto 368/2011, de 11 de marzo, por el que se actualizan las servidumbres aeronáuticas del aeropuerto de Reus* (BOE núm. 77, de 31 de marzo de 2011).

No obstante, los servicios técnicos de AESA han verificado que la construcción proyectada no vulnera ninguna de las servidumbres aeronáuticas establecidas para el citado aeropuerto.

FUNDAMENTOS DE DERECHO

ÚNICO.- Según el art. 30 del *Decreto 584/1972, de 24 de febrero, de servidumbres aeronáuticas*, modificado por el *RD 297/2013, de 26 de abril*, es necesario acuerdo favorable de AESA para la autorización de construcciones, instalaciones o plantaciones en los espacios y zonas afectadas por las servidumbres aeronáuticas o que puedan constituir obstáculo.

Por tanto, AESA:

ACUERDA

AUTORIZAR la construcción del **deposito de agua elevado**.

CONDICIONADO A

•**Los valores de altura y elevación indicados en la tabla anterior para el deposito de agua elevado, incluidos todos sus elementos o cualquier añadido sobre el mismo, así como los medios auxiliares que puedan ser necesarios durante su construcción.**

Puede comprobar la autenticidad de este documento en:
<https://sede.seguridadaerea.gob.es/CID/FrontController>,
con el siguiente ID: AESASRVAISA0000SG4DFHEACIVPDA

Cód. de Barras Identificador electrónico:



Avenida del General Perón, 40
Edificio Mapfre
28020, Madrid
Tel: 91 396 83 20
Fax: 91 770 54 57
www.seguridadaerea.es

- Si es necesaria la utilización de medios auxiliares que superen la altura y elevación autorizadas, deberá solicitarse la correspondiente autorización de forma previa y preceptiva a su instalación, haciendo referencia a este expediente.

El incumplimiento de los puntos anteriores del condicionado que comprometa la seguridad y/o afecte a la regularidad de las operaciones del aeropuerto de Reus supondrá la revocación y la pérdida de validez y legitimidad de la presente autorización y devengará la correspondiente responsabilidad contenida en la *Ley 21/2003, de 7 de julio, de Seguridad Aérea*, pudiéndose incoar, en su caso, el oportuno expediente sancionador.

El interesado deberá **comunicar al aeropuerto de Reus** el inicio de las obras con el fin de facilitar al gestor aeroportuario el control y vigilancia de los obstáculos en el entorno afectado por servidumbres aeronáuticas y así garantizar la seguridad de las operaciones aéreas.

Para ello será necesario ponerse en contacto en el siguiente número de teléfono o en la siguiente dirección de correo electrónico:

Teléfono: +34-977 779 885 /804

E-Mail: REUcecoa@aena.es

AESA podrá inspeccionar las servidumbres aeronáuticas y el cumplimiento de los acuerdos de autorización en materia de servidumbres aeronáuticas de acuerdo a lo establecido en el art. 22 de la *Ley 21/2003, de 7 de julio, de Seguridad Aérea* y en el art. 33.4 del *Decreto 584/1972, de 24 de febrero, de servidumbres aeronáuticas*, modificado por el *RD 297/2013, de 26 de abril*.

Contra el presente acuerdo, podrá interponerse recurso de alzada ante la Directora de la Agencia Estatal de Seguridad Aérea, en los términos señalados en el art. 112.1 de la *Ley 39/2015, de 1 de octubre, del Procedimiento Administrativo Común de las Administraciones Públicas*. El plazo para interponerlo es de un mes desde el día siguiente a la recepción de este acuerdo.

DIRECTOR DE SEGURIDAD DE AEROPUERTOS Y NAVEGACIÓN AÉREA

P.D. Resolución de la Dir^a de AESA de 17/02/2017. BOE de 20/03/2017

DIRECTOR DE SEGURIDAD DE LA AVIACIÓN CIVIL Y PROTECCIÓN AL USUARIO

P.D.F. Resolución del Director de Seguridad de la Aviación Civil y Protección al Usuario de 22/10/2018

JEFA DEL SERVICIO DE AUTORIZACIÓN DE SERVIDUMBRES AERONÁUTICAS

Maria de los Angeles García-Cuevas Caballero

Puede comprobar la autenticidad de este documento en:


<https://sede.seguridadaerea.gob.es/CID/FrontController>,
con el siguiente ID: AESASRVAISA0000SG4DFHEACIVPDA

Cód. de Barras Identificador electrónico:




Avenida del General Perón, 40
Edificio Mapfre
28020, Madrid
Tel: 91 395 83 20
Fax: 91 770 54 57
www.seguridadaerea.es

5. DOCUMENTACIÓ GRÀFICA

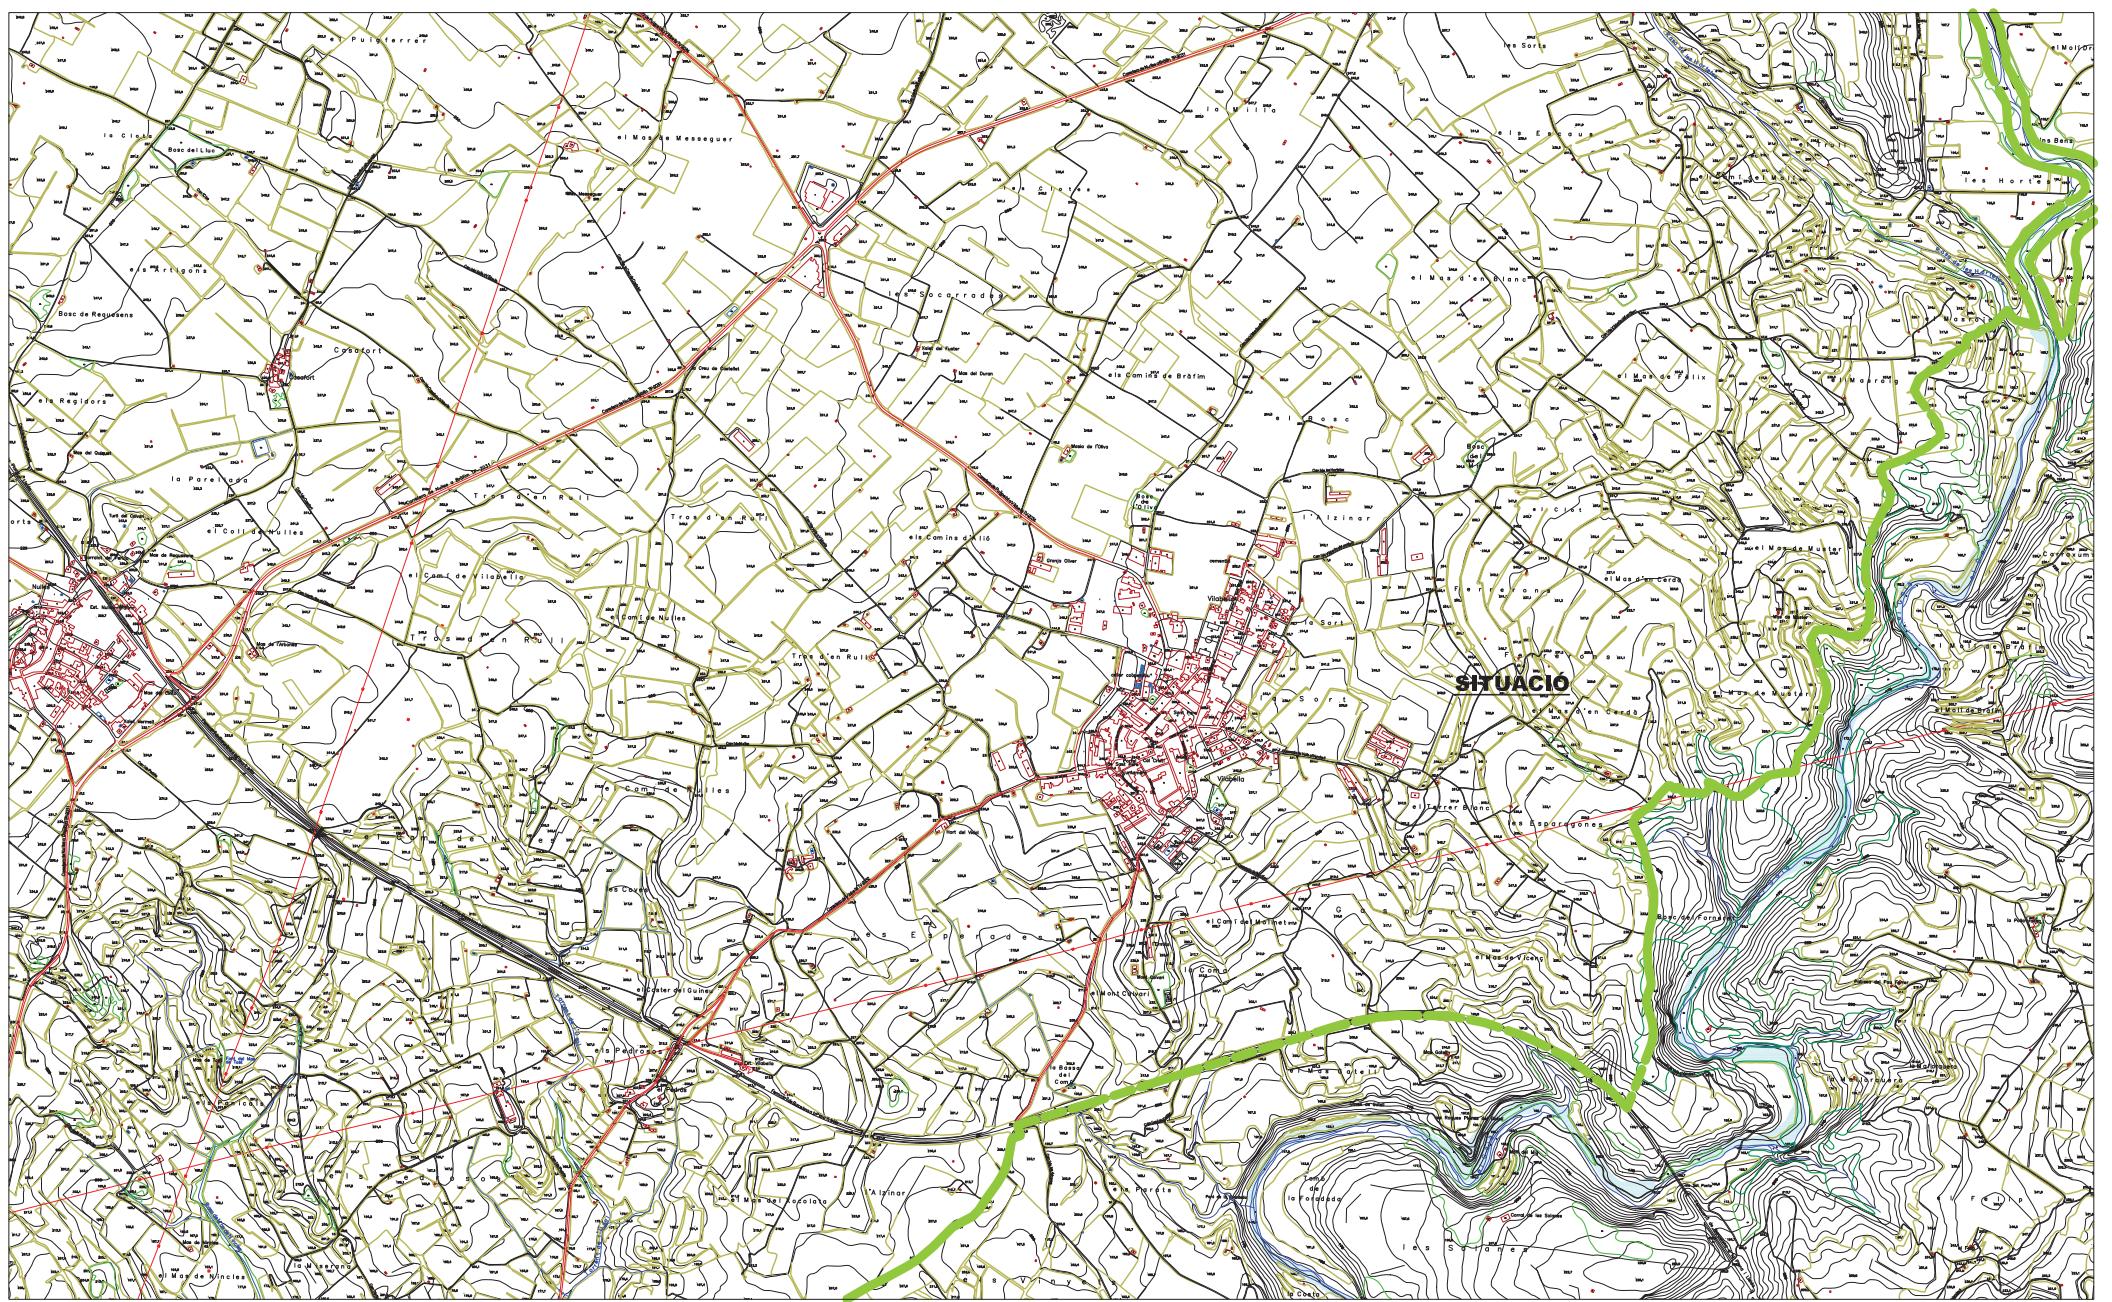


SITUACIÓ
E:1/20,000

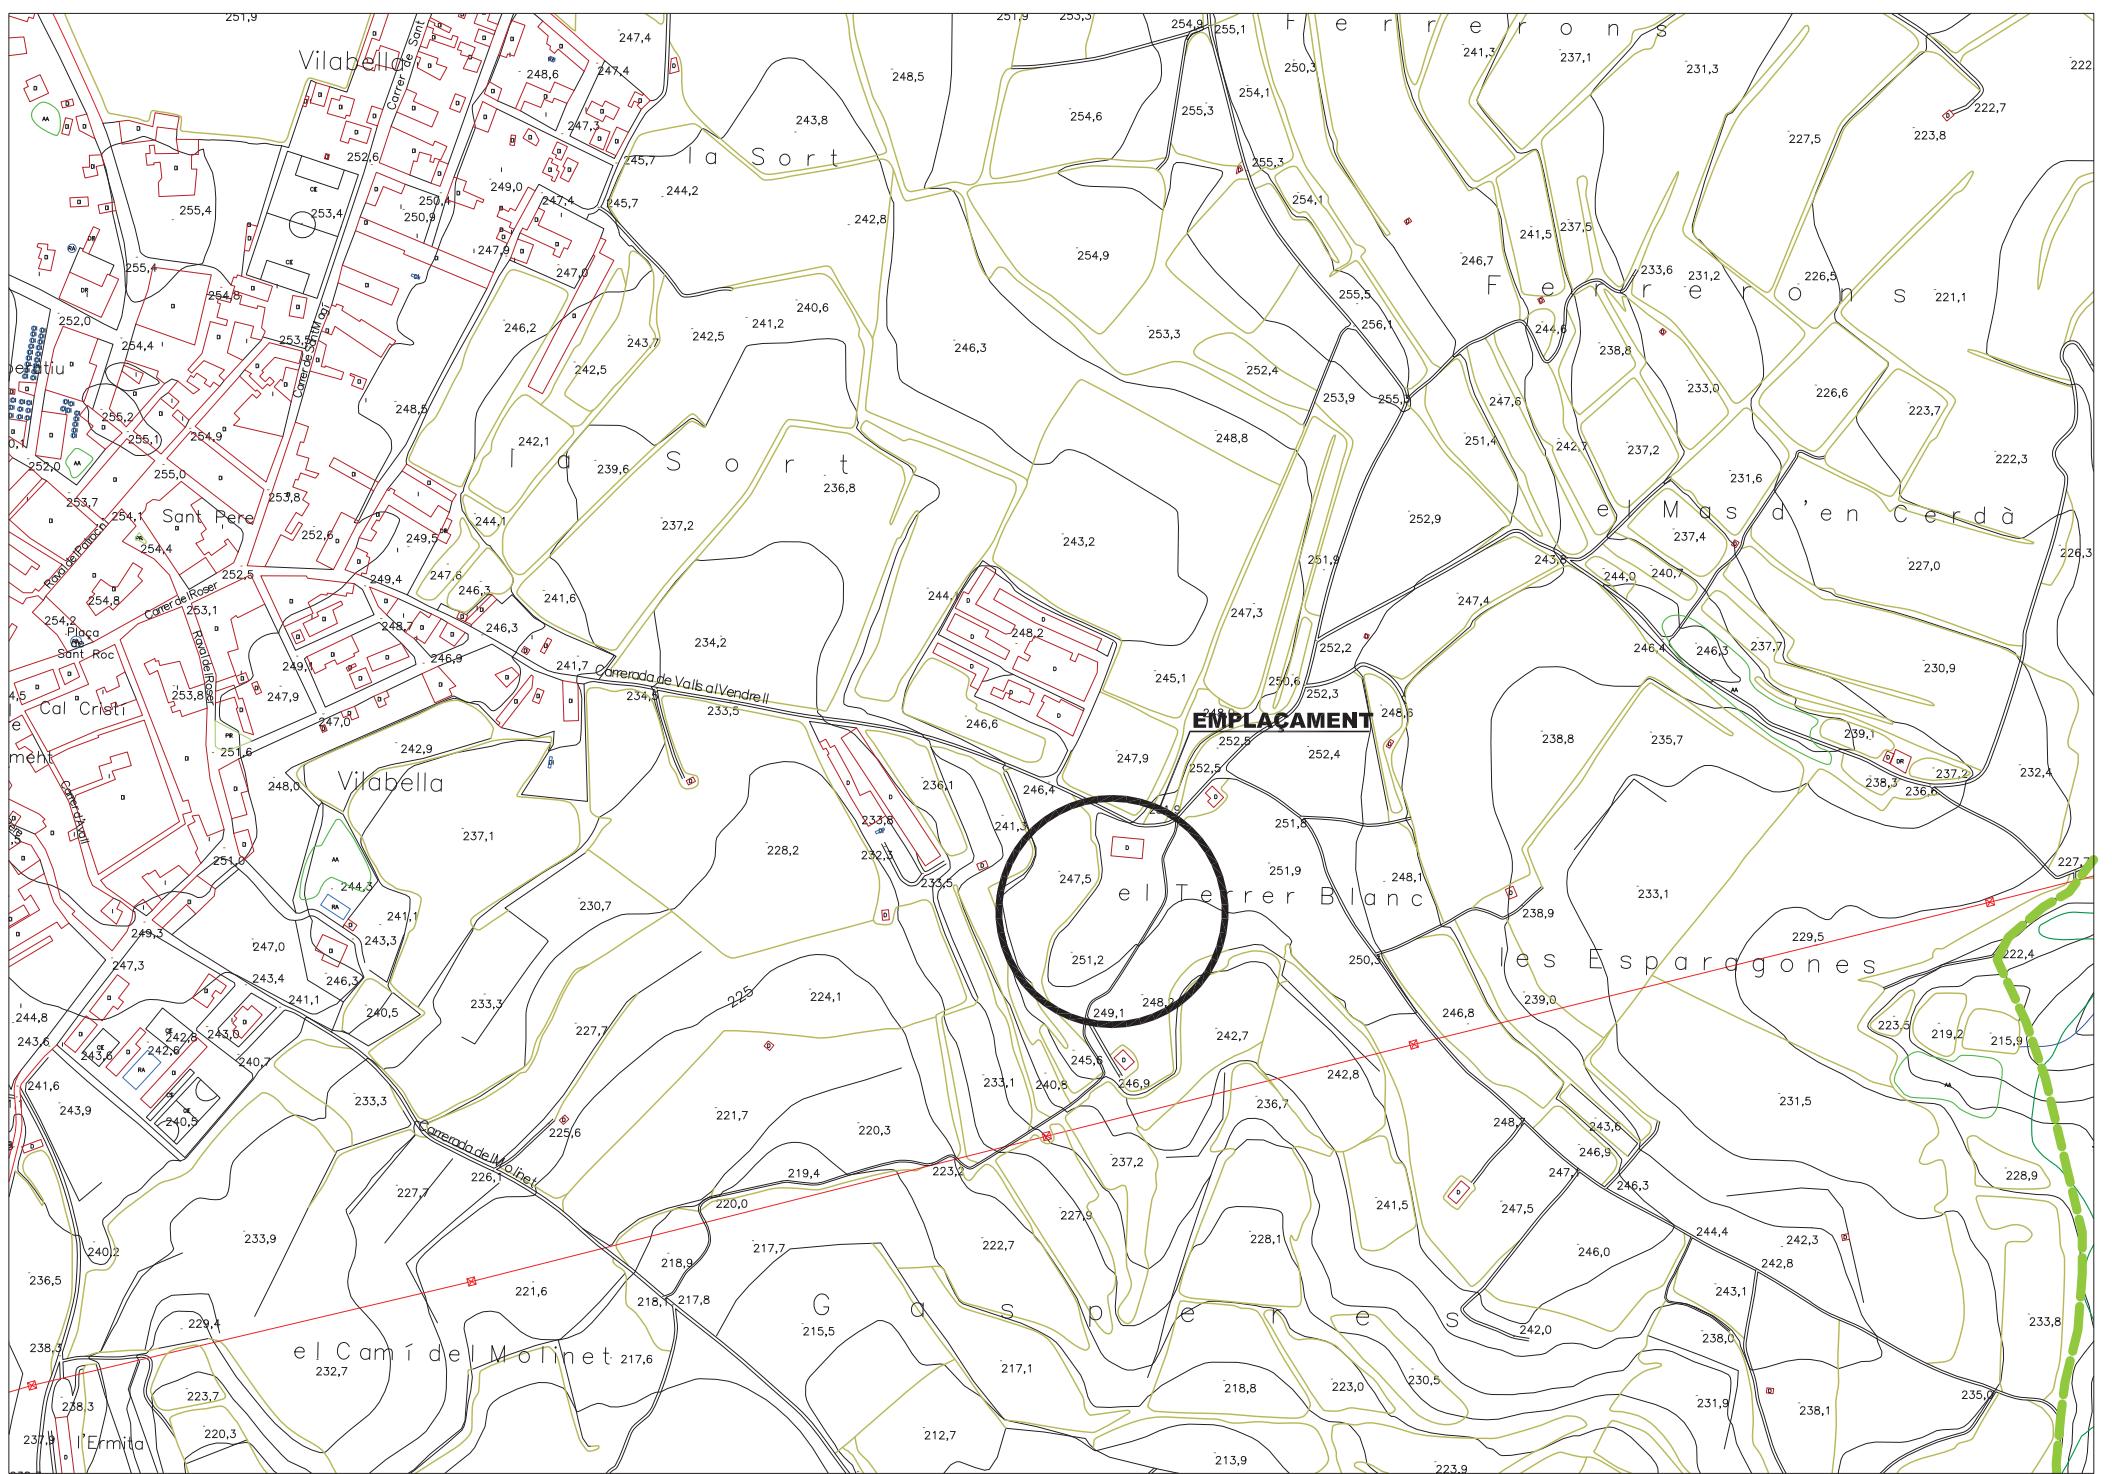

EMPLAÇAMENT
E:1/5,000

TÍTOL DEL PROJECTE:	NOM DEL PLÀNOL:	ESCALES:	DATA:	NÚM PLÀNOL:	PROMOTOR:	ARQUITECTE:
SETENA MODIFICACIÓ PUNTUAL DEL POUM DE VILABELLA CONSISTENT EN L'AJUST DE LA DELIMITACIÓ ENTRE ELS SERVEIS TÈCNICS (ST) I ELS ESPAIS LIUERS (PJ), EN ELSÒL NO URBANITZABLE, EN LA ZONA DEL TERRABLANC	SITUACIÓ - EMPLAÇAMENT	1/20,000 1/5,000	DESEMBRE 2018	I.1 REF: 432-18	AJUNTAMENT DE VILABELLA	ANTONIO TRAGUANY ROYO / num:22475-8

Firmado digitalmente por ANTONIO TRAGUANY ROYO
Número de reconocimiento (DNI) c-ES-
Número de identificación de Arquitecto del Catálogo CCOM / 000125
en TRAGUANY ROYO
DNI: 39070956-2
c-antonio.traguary.royo@ajuntament-vilabella.cat
correo electrónico:
Fecha: 2018-12-20 16:19:49 +0100

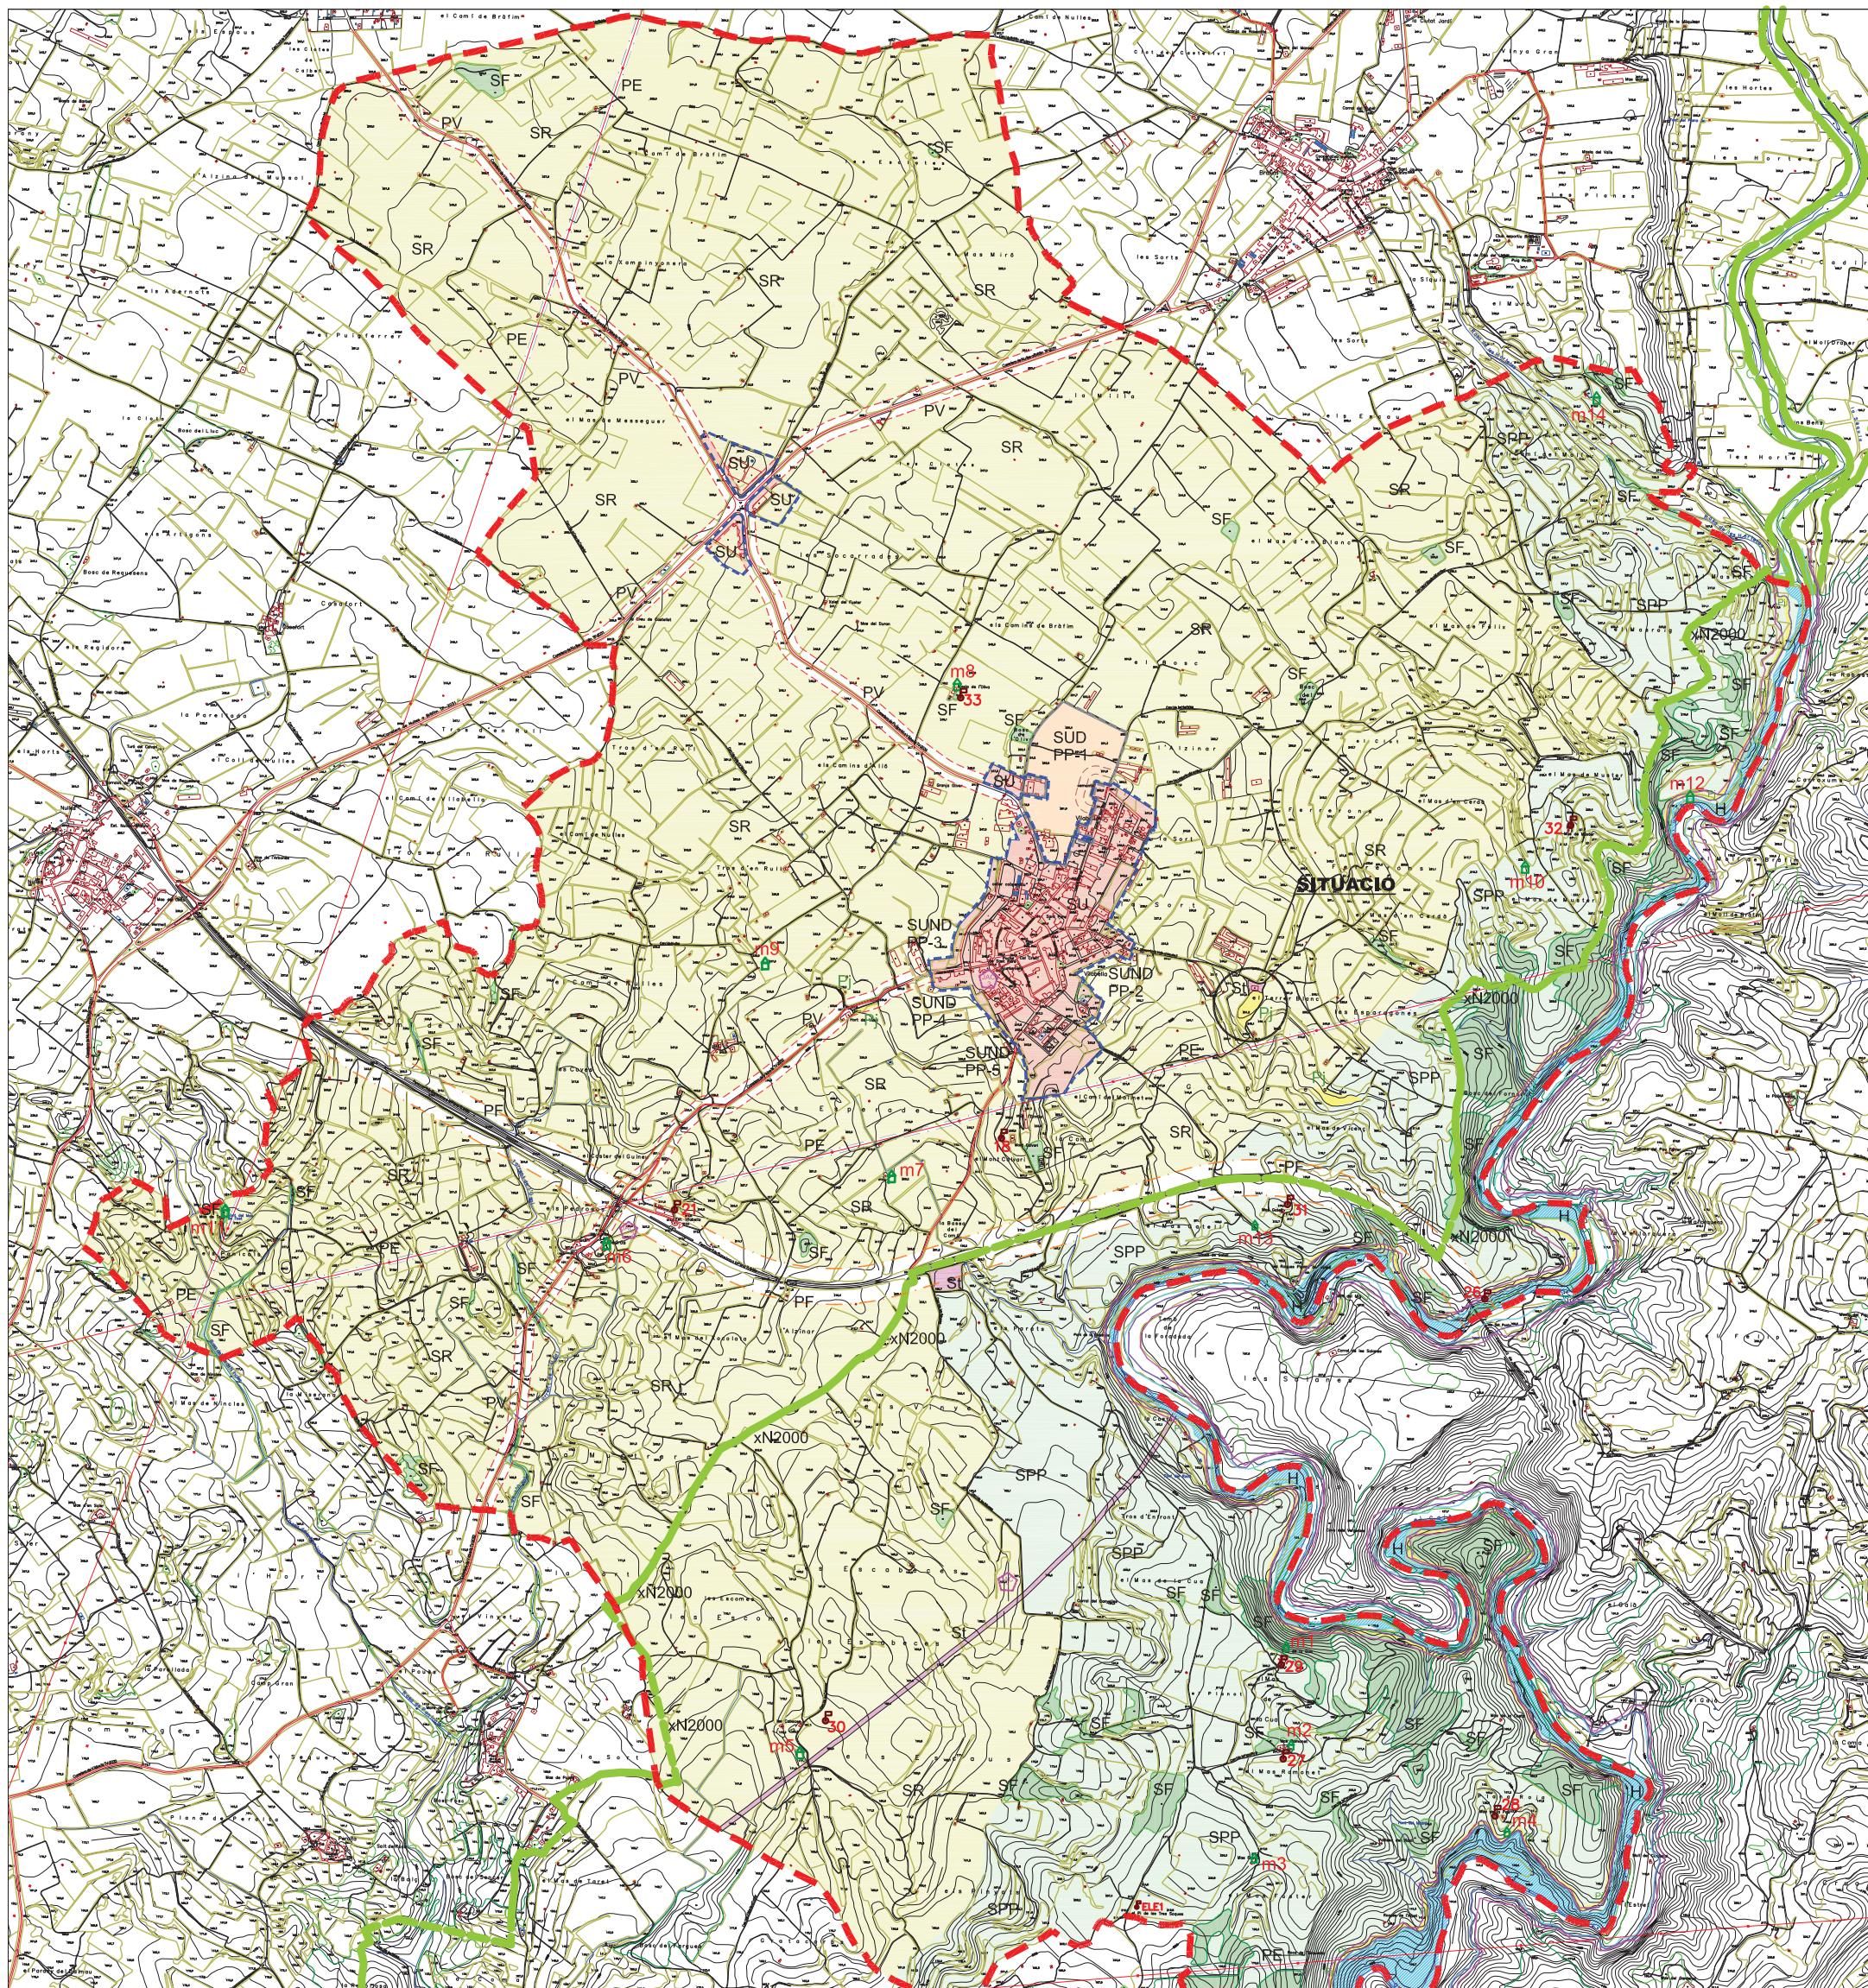

a. CONJUNTS
Nivell de protecció

C-1 Nucli històric de Vilabella.

26 Els set Ponts
27 El mas del Ramonet.
28 El Mas de la Pau.
29 El Mas de la Cua
30 Les Escabeces
31 El Mas d'en Gatell
32 El Mas dels Muster
33 La Masia de l'Olivà

Urbanístic

urbanístic
INFORMACIÓ INUNDACIÓ

LÍMIT INUNDACIÓ T=50
LÍMIT INUNDACIÓ T=100
LÍMIT INUNDACIÓ T=500
ÀREA INUNDADA T=50

T = període retorn en anys



b. ELEMENTS IMMOBLES
Nivell de protecció

- 01 Ca la Madrona.
02 Ca l'Oscar.
03 Ca la Tecla.
04 Cal Boter.
05 Castell de Vilabella o Cal Cristi.
06 Cal Forneret urbanístic
BCIN (R-I-51-6784)
07 Cal Mas de la Cua
08 Cal Moisès
09 Cal Muster
10 Cal Sardà Ric
11 Cal Segú.
12 Cal Tous
13 Cal Vidal
14 Cal Xanetes
15 Can Manyé.
16 Can Marió
17 Convent de les Germanes Dominiques
18 Ermita de la Mare de Déu del Patrocini
19 Església de Sant Pere.
20 Església de Santa Maria
21 Estació del Pedró.
22 El Molí
23 Portal al c/ del Patrocini
24 Portal de Sant Pere
25 Rectoria

c. CAPELLETES
Nivell de protecció

- CA01 Sant Pere. (82).
CA02 Sant Antoni. (84).
CA03 Sant Roc. (86).
CA04 Mare de Déu del Patrocini. (88/89)
CA05 Mare Magí. (91/92).
CA06 Mare de Déu del Roser. (93/94).
CA07 Mare de Déu de la Salut. (95/96).
CA08 Mare de Déu de Lurdes. (97/98).
CA09 Sant Joan. (99).

urbanístic

element en catàleg



d. JACIMENTS ARQUEOLÒGICS
Nivell de protecció

- ARQ01 Les Cabesses
ARQ02 Necròpolis del Padrós.
ARQ03 Vilabella.

urbanístic
element carta arqueològica de Catalunya

(1. LES CABESES; 2. NECRÒPOLIS DEL PADRÓS;
3. VILLA ABELLA)

JAC

LLISTAT MASIES EN SÓL NO URBANIZABLE.

Nom, Nom

- m1 MAS DE LA CUA
m2 MAS DEL RAMONET
m3 MAS FUSTER
m4 MAS DE LA PAU
m5 LES CABESES
m6 EL PEDROS
m7 MAS VIDAL
m8 MASIA DE L'OLIVA
m9 MAS MESSEGUER
m10 MAS DEL MUSTER
m11 MAS DEL TOST
m12 MAS DE BRAFM
m13 MAS GATELL
m14 EL TRULL

LÍMIT SOL URBÀ

SÓL URBÀ (SU) 373.226 m²
SÓL URBANIZABLE DELIMITAT (SUD) 90.624 m²
SÓL URBANIZABLE NO DELIMITAT (SUND) 83.091 m²

SÓL RURAL (SR) 11.893.942 m²
SÓL PROTECCIÓ PAISATGÍSTICA (SPP) 4.201.399 m²


SÓL FORESTAL (SF) 51.755 m²

MASSES FORESTALS EN SPP

serveis de parcs i jardins (PJ)	139.194 m ²	
serveis tècnics (St)	35.389 m ²	
sistema hidràulic (H)	408.561 m ²	
protecció línia elèctriques (PE)	106.228 m ²	
vialitat i protecció de vialitat -límit d'edificació: 25 m- (PV)	373.804 m ²	
protecció ferrocarril -límit d'edificació: 50 m- (PF)	435.528 m ²	
TOTAL	18.192.741 m ²	
protecció cementiria		
xarxa Natura 2000		

ANTONIO TRAGUANY / ROYO num:22475-8



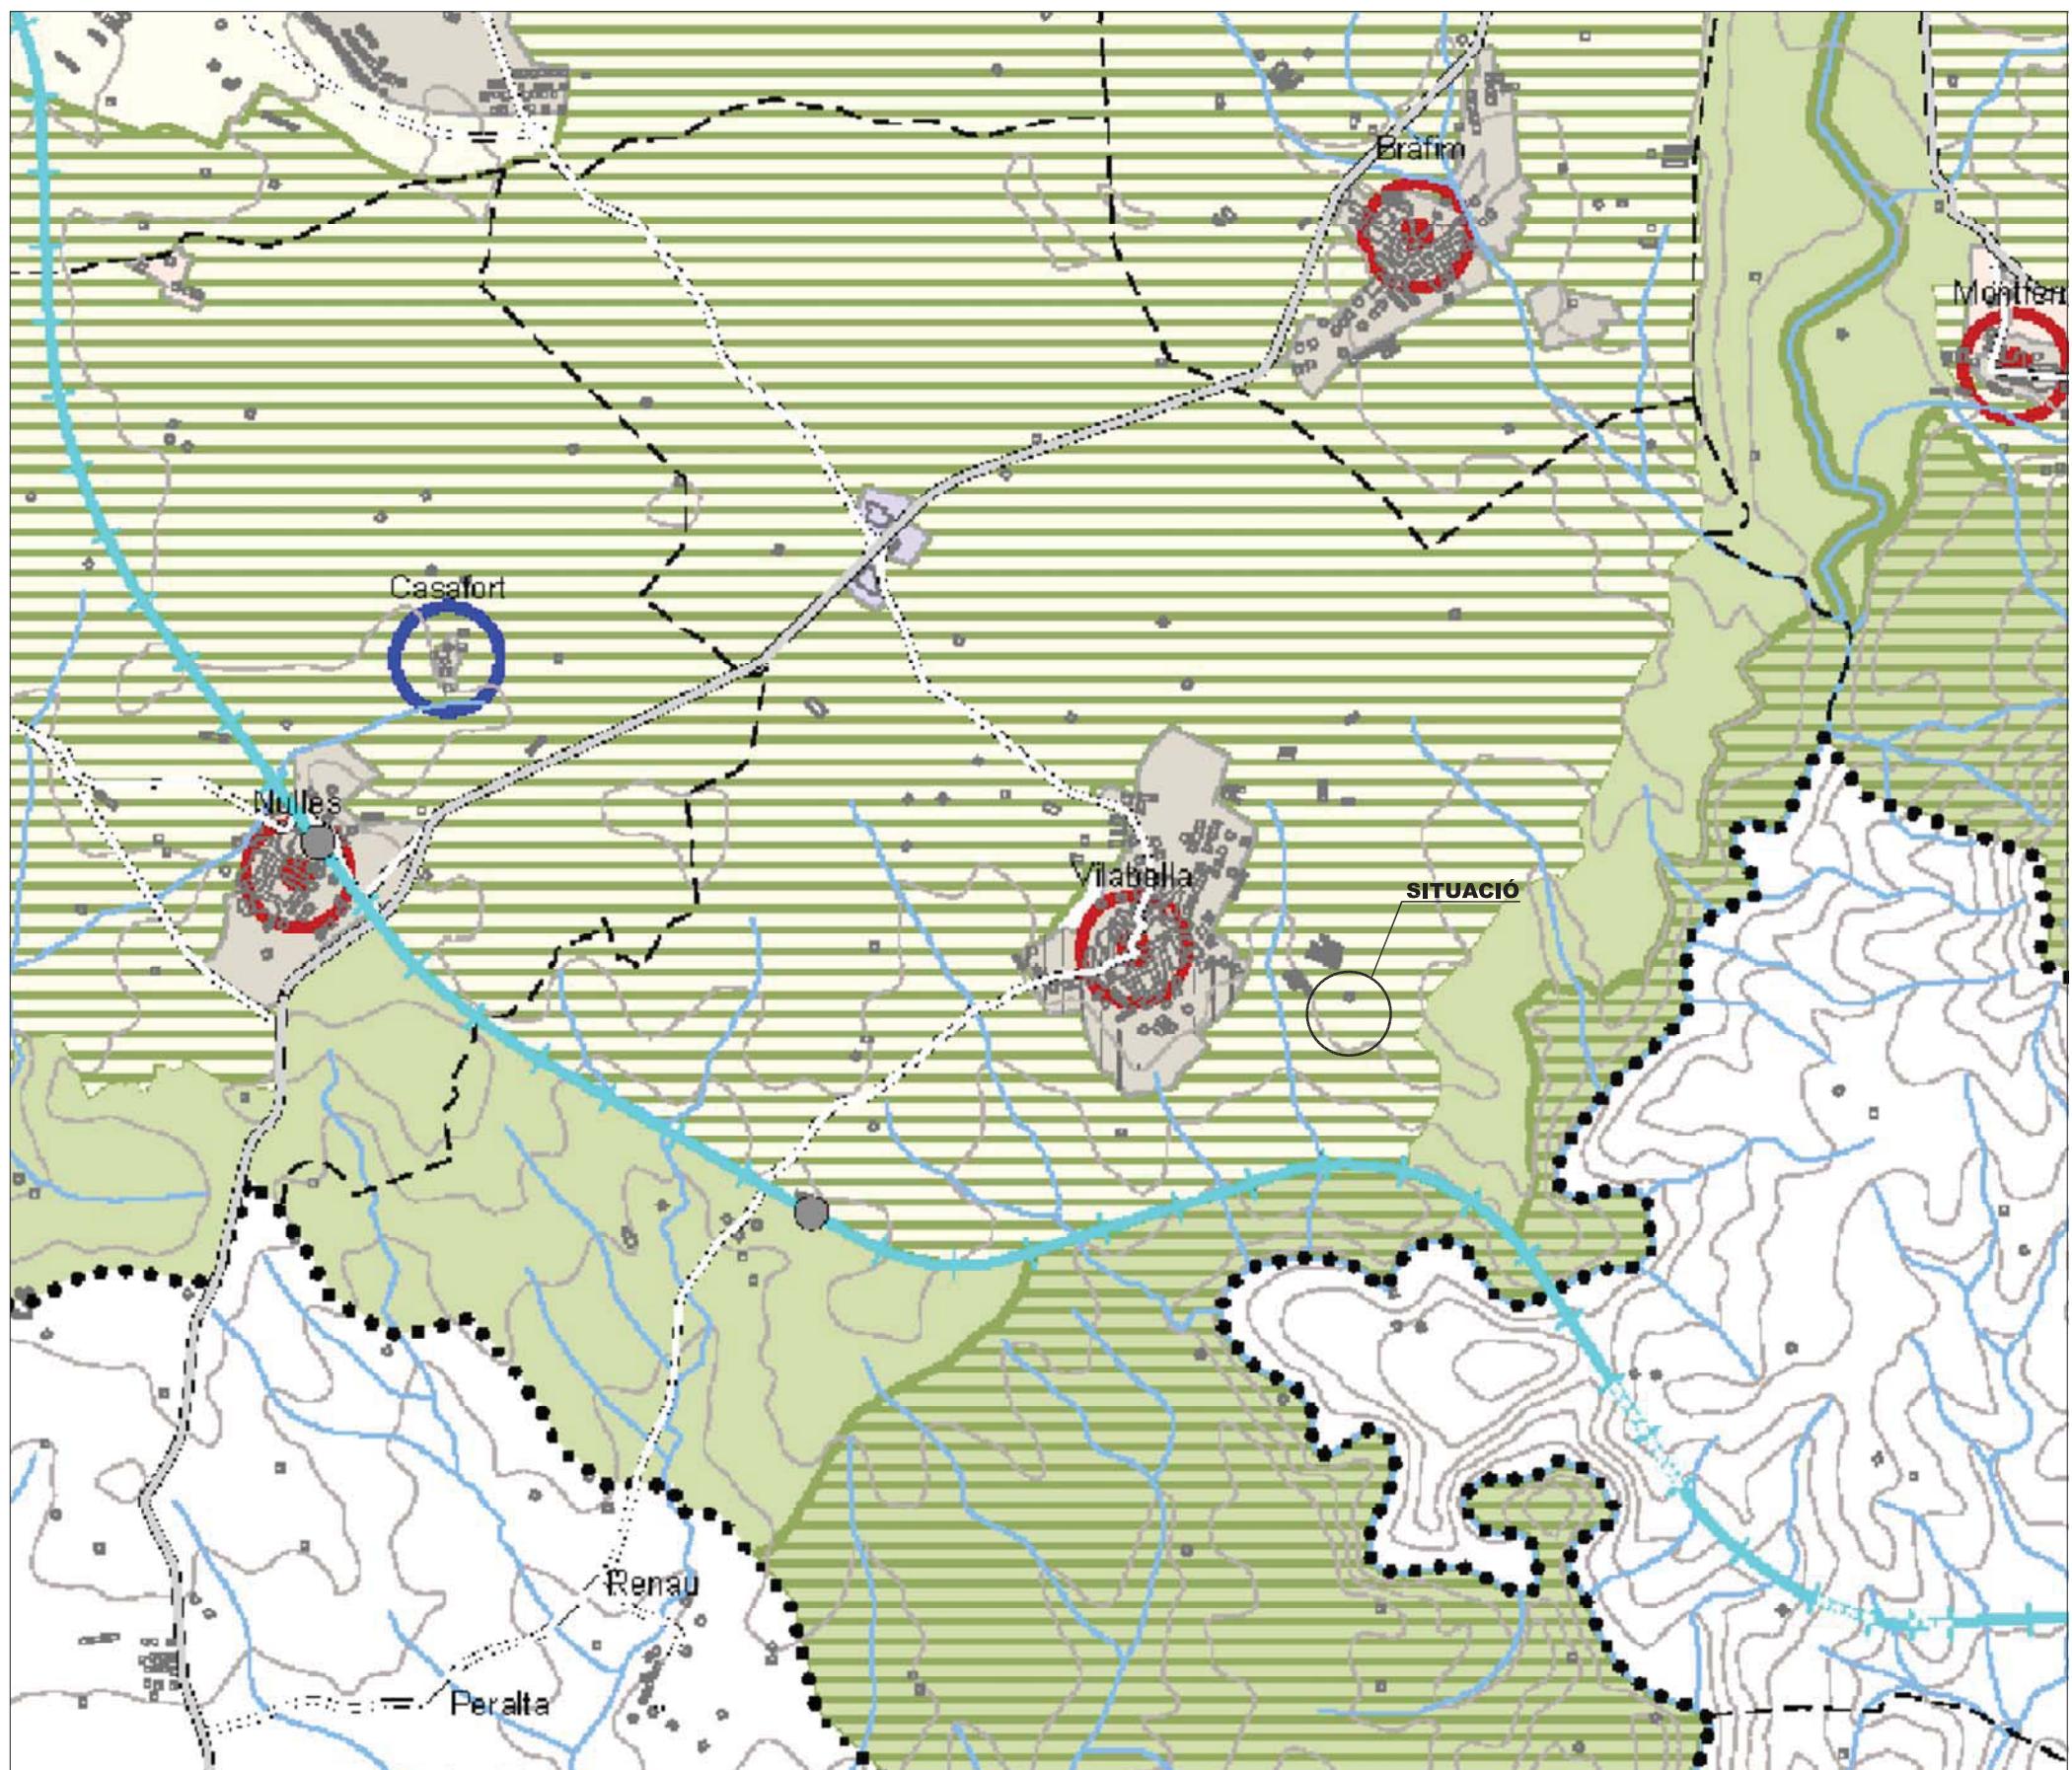

PLANEJAMENT TERRITORIAL DEL CAMP DE TARRAGONA
E1/25.000

E:1/25.000

SISTEMA D'ESPÀS OBERTS: CATEGORIES DE SÒL	
SÒL DE PROTECCIÓ ESPECIAL	
	Sòl de protecció especial
	Sòl no urbanitzable costaner
PEIN i/o Xarxa Natura 2000 (terrestre)	
PEIN i/o Xarxa Natura 2000 (marítim)	
SÒL DE PROTECCIÓ TERRITORIAL	
	Sòl d'interès agrícola i/o paisatgístic
	Sòl de preservació de corredors d'infraestructures
	Sòl de potencial interès estratègic
	Sòl de riscos i afectacions
SÒL DE PROTECCIÓ PREVENTIVA	
	Sòl de protecció preventiva
SISTEMA D'ASSENTAMENTS: TIPOLOGIES DE TEIXITS	
NUCLIS HISTÒRICS I LES SEVES EXTENSIONS	
	Nuclis històrics i les seves extensions
	Centre urbà (dins continus urbans)
ÀREES ESPECIALITZADES*	
	ús residencial
	ús industrial i/o logístic
	ús comercial, lúdic i altres terciaris
	ús d'equipaments i sistemes
	Espaces lliures interns
	Sectors no delimitats
SISTEMA D'ASSENTAMENTS: ESTRATÈGIES DE DESENVOLUPAMENT	
NUCLIS HISTÒRICS I LES SEVES EXTENSIONS	
	Creixement potenciat o estratègic
	Creixement mitjà
	Creixement moderat
	Canvis d'ús i reforma interior
Millora urbana i compleció	
ÀREES ESPECIALITZADES	
	Intensificació urbana
	Extensió
	Reducció o extinció
	Estratègia específica
	Centralitat

ALTRES DETERMINACIONS	
	Límit del creixement urbà
	Separadors urbans
	Condicions PDUSC
	Condicions zones verdes
	Àmbit preferent d'extensió
SISTEMA D'INFRAESTRUCTURES DE MOBILITAT	
XARXA VIÀRIA: CLASSIFICACIÓ	
	Autopista o autovia
	Via estructurant primària
	Via estructurant secundària
	Via estructurant suburbana
	Via integrada
	Pista o camí principal
	Tram en túnel
	Enllaç amb autopista o autovia
XARXA FERROVIÀRIA: CLASSIFICACIÓ	
	Línia d'altres prestacions
	Línia convencional
	Línia tren tramvia
	Tram en túnel
	Estació

TRANSPORT

XARXA VIÀRIA: PROPOSTES	
	Nou traçat indicatiu (proposta)
	Condicionament
	Nou traçat indicatiu (previsió)
	Traçats en estudi
	Nou enllaç viari
	Condicionament enllaç viari
	Reordenació viària

XARXA FERROVIÀRIA: PROPOSTES	
	Nou traçat
	Condicionament
	Traçats en estudi
	Desafectació ferroviària
	Nova estació
	Condicionament estació

ALTRES DETERMINACIONS	
■ ■ ■ ■ ■	Corredor ferroviari en estudi
INFORMACIÓ CARTOGRAFICA DE BASE	
Limit d'àmbit funcional	Curs fluvial
Limit comarcal	Llac o embassament
Limit municipal	Corba de nivell
■ ■ ■ ■ ■	Edificació existent

* Les àrees especialitzades que es recullen corresponen al planejament urbanístic vigent; són, per tant, merament descriptives i no una proposta del Pla.

ANTONIO TRAGUANY Firmado digitalmente por ANTONIO TRAGUANY ROYO / num:22475-8
Nombre de reconocimiento (DN): c=ES, s=Tarragona, o=Col·legi d'Arquitectes

TRAGUANY ROYO / num:22475-8
d catálogos de la COAC/2015,
o+Catálogos, tde-Anquilecta,
sn=TRAGUANY ROYO,
given name=ANTONIO,
serialnum=bar-39647520M,
cn=ANTONIO TRAGUANY ROYO /
nra=39647520M,
email=atraguany@ccic.cat
Fecha: 2018.12.20 18:36:49 +01'00'

TÍTOL DEL PROJECTE:
SETENA MODIFICACIÓ PUNTUAL DEL POUM DE VILABELLA
CONSISTENT EN L'AJUST DE LA DELIMITACIÓ ENTRE ELS SERVEIS TÈCNICS (ST) I ELS
SERVEIS MATERIALS (SM) D'UNA LINIA DE LUMINÀRIA DE LA REPARTICIÓ DE VILABELLA



SECRETARIA DE ESTADO
DE HACIENDA
DIRECCIÓN GENERAL
DEL CATASTRO

REFERENCIA CATASTRAL DEL INMUEBLE

43167A007000700000MJ

DATOS DESCRIPTIVOS DEL INMUEBLE

LOCALIZACIÓN

Polígono 7 Parcela 70

EL POUET. VILABELLA [TARRAGONA]

USO PRINCIPAL

Agrario

COEFICIENTE DE PARTICIPACIÓN

100,000000

AÑO CONSTRUCCIÓN

1975

SUPERFICIE CONSTRUIDA [m²]

287

PARCELA CATASTRAL

SITUACIÓN

Polígono 7 Parcela 70

EL POUET. VILABELLA [TARRAGONA]


SUPERFICIE CONSTRUIDA [m²] SUPERFICIE GRÁFICA PARCELA [m²] TIPO DE FINCA

287 6.469

Parcela construida sin división horizontal

CONSTRUCCIÓN

Destino	Escalera	Planta	Puerta	Superficie m ²
1	00	01	287	

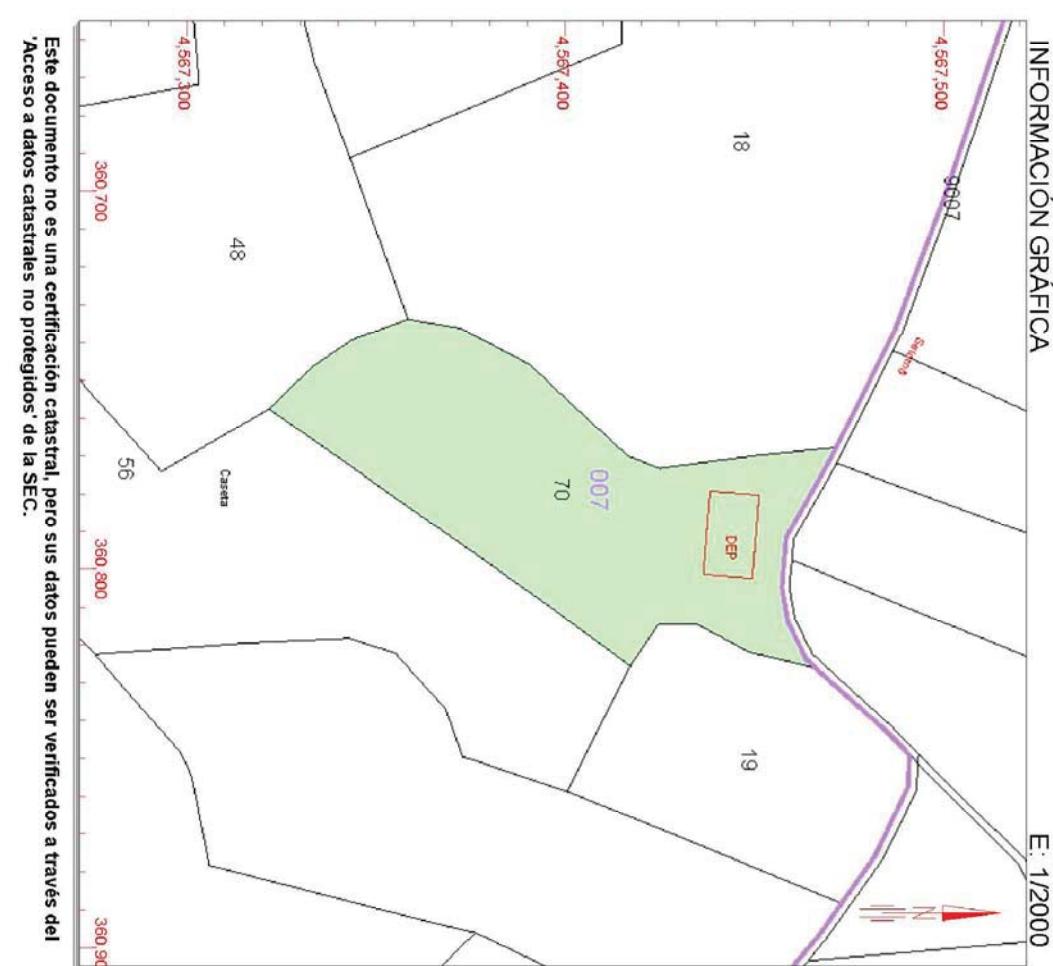

Este documento no es una certificación catastral, pero sus datos pueden ser verificados a través del acceso a datos catastrales no protegidos de la SEC.

CULTIVO

Subparcela CC Cultivo

0 E- Erial a Pastos

02 6.182

Miércoles , 19 de Diciembre de 2018

360,900

Coordenadas U.T.M. Huso 31 ETRS89

Límite de Manzana

Límite de Parcela


Límite de Construcciones

Mobilario y aceras

Límite zona verde

Hidrografía


FITXA CADASTRAL

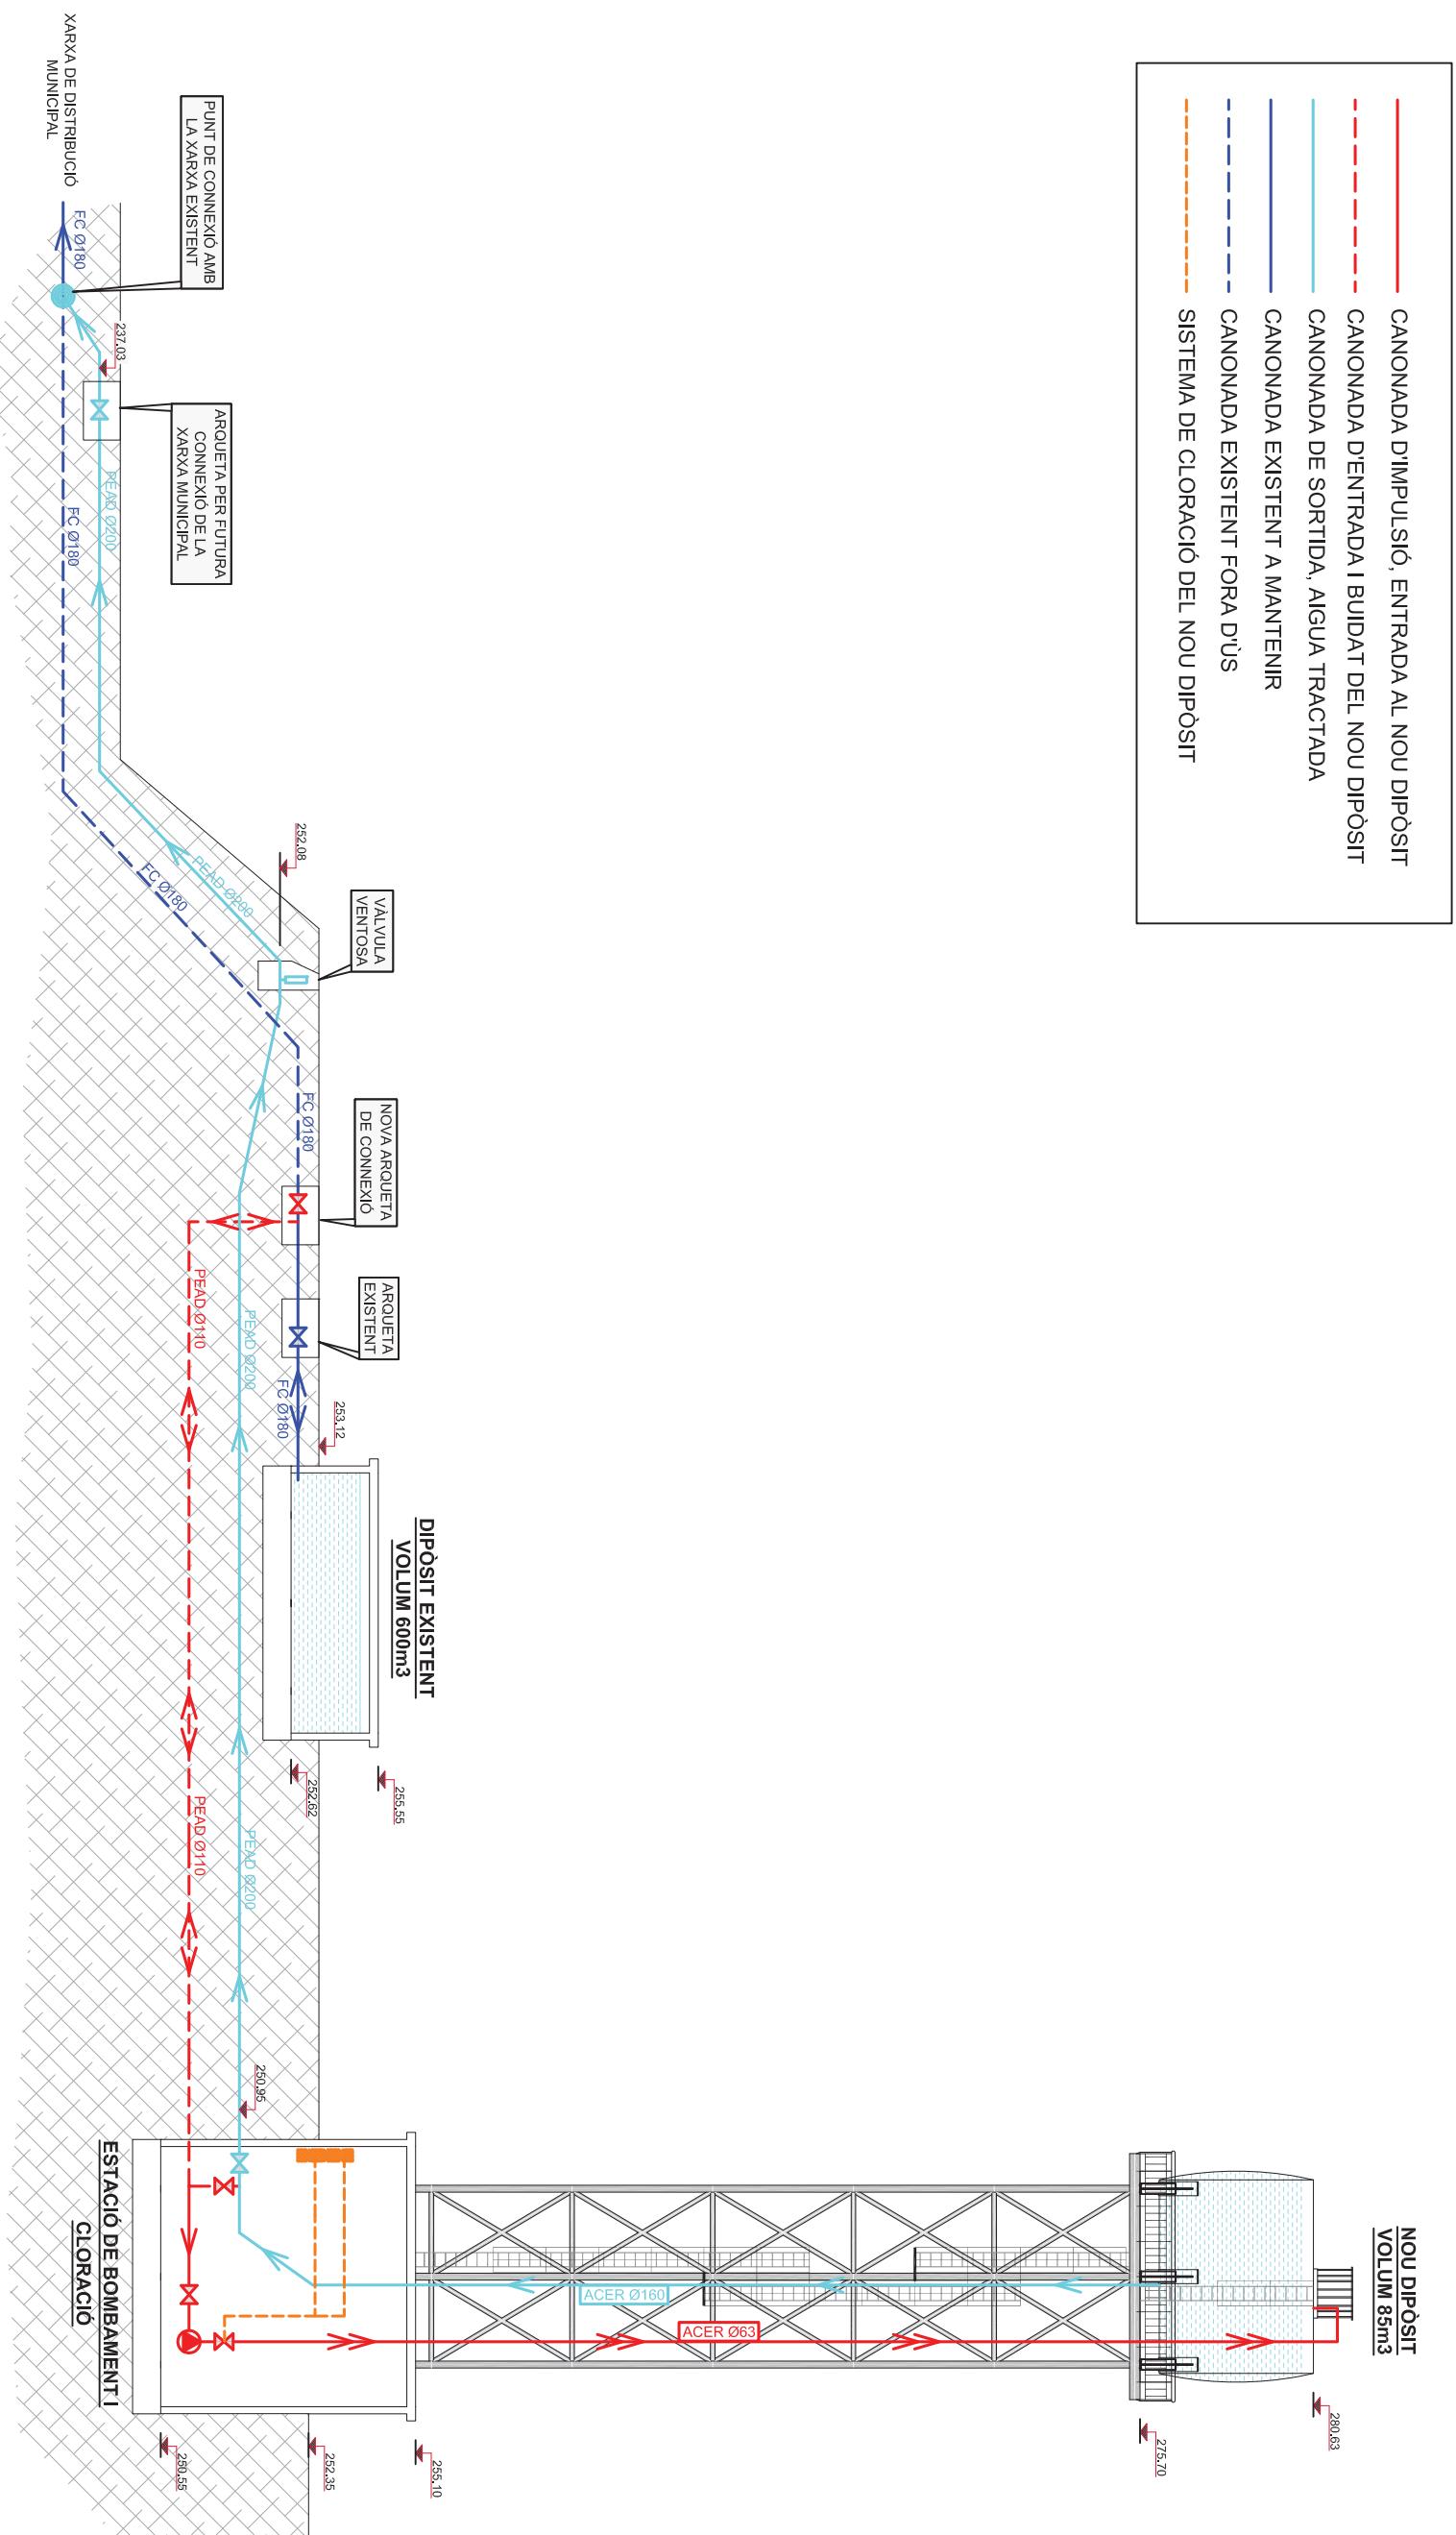

**ANTONIO
TRAGUANY
ROYO /**
num:2247-
S

digitalizado por ANTONIO
TRAGUANY ROYO / num:22475-B
de reconocimiento (DN):
Tarragona, o-Collegi
d'Arquitectes de Catalunya / COAC /
o-Collegiat, títol:Arquitecte,
ANTONIO TRAGUANY ROYO,
carrer:39647520M,
ANTONIO TRAGUANY ROYO /
475-B,
traguany@coac.cat
2018.12.20 18:38:09 +01'00'

TÍTOL DEL PROJECTE: SETENA MODIFICACIÓ PUNTUAL DEL POUM DE VILABELLA CONSISTENT EN L'AJUST DE LA DELIMITACIÓ ENTRE ELS SERVEIS TÈCNICS (ST) I ELS ESPAIS LIUERS (PJ), EN ELSOL NO URBANITZABLES, EN LA ZONA DEL TERRABLANC	NOM DEL PLÀNOL: DOCUMENTACIÓ PROJECTE DIPÒSIT ELEVAT	ESCALES: 1:--	DATA: DESEMBRE 2018	NÚM PLÀNOL: I.6 REF: 432-18		PROMOTOR: AJUNTAMENT DE VILABELLA	ARQUITECTE: num:22475-8 ANTONI TRAGUANY I ROYO	ROYO / 0015...0015...Collegiat, Inter-Arequipato, Inter-Arequipato, Inter-Arequipato, antonio.traguary@arquitecto.cat email: atraugany@caic.cat Fec: 2018.12.20 19:30:09 +01'00'
---	---	------------------	------------------------	-----------------------------------	---	--------------------------------------	--	---

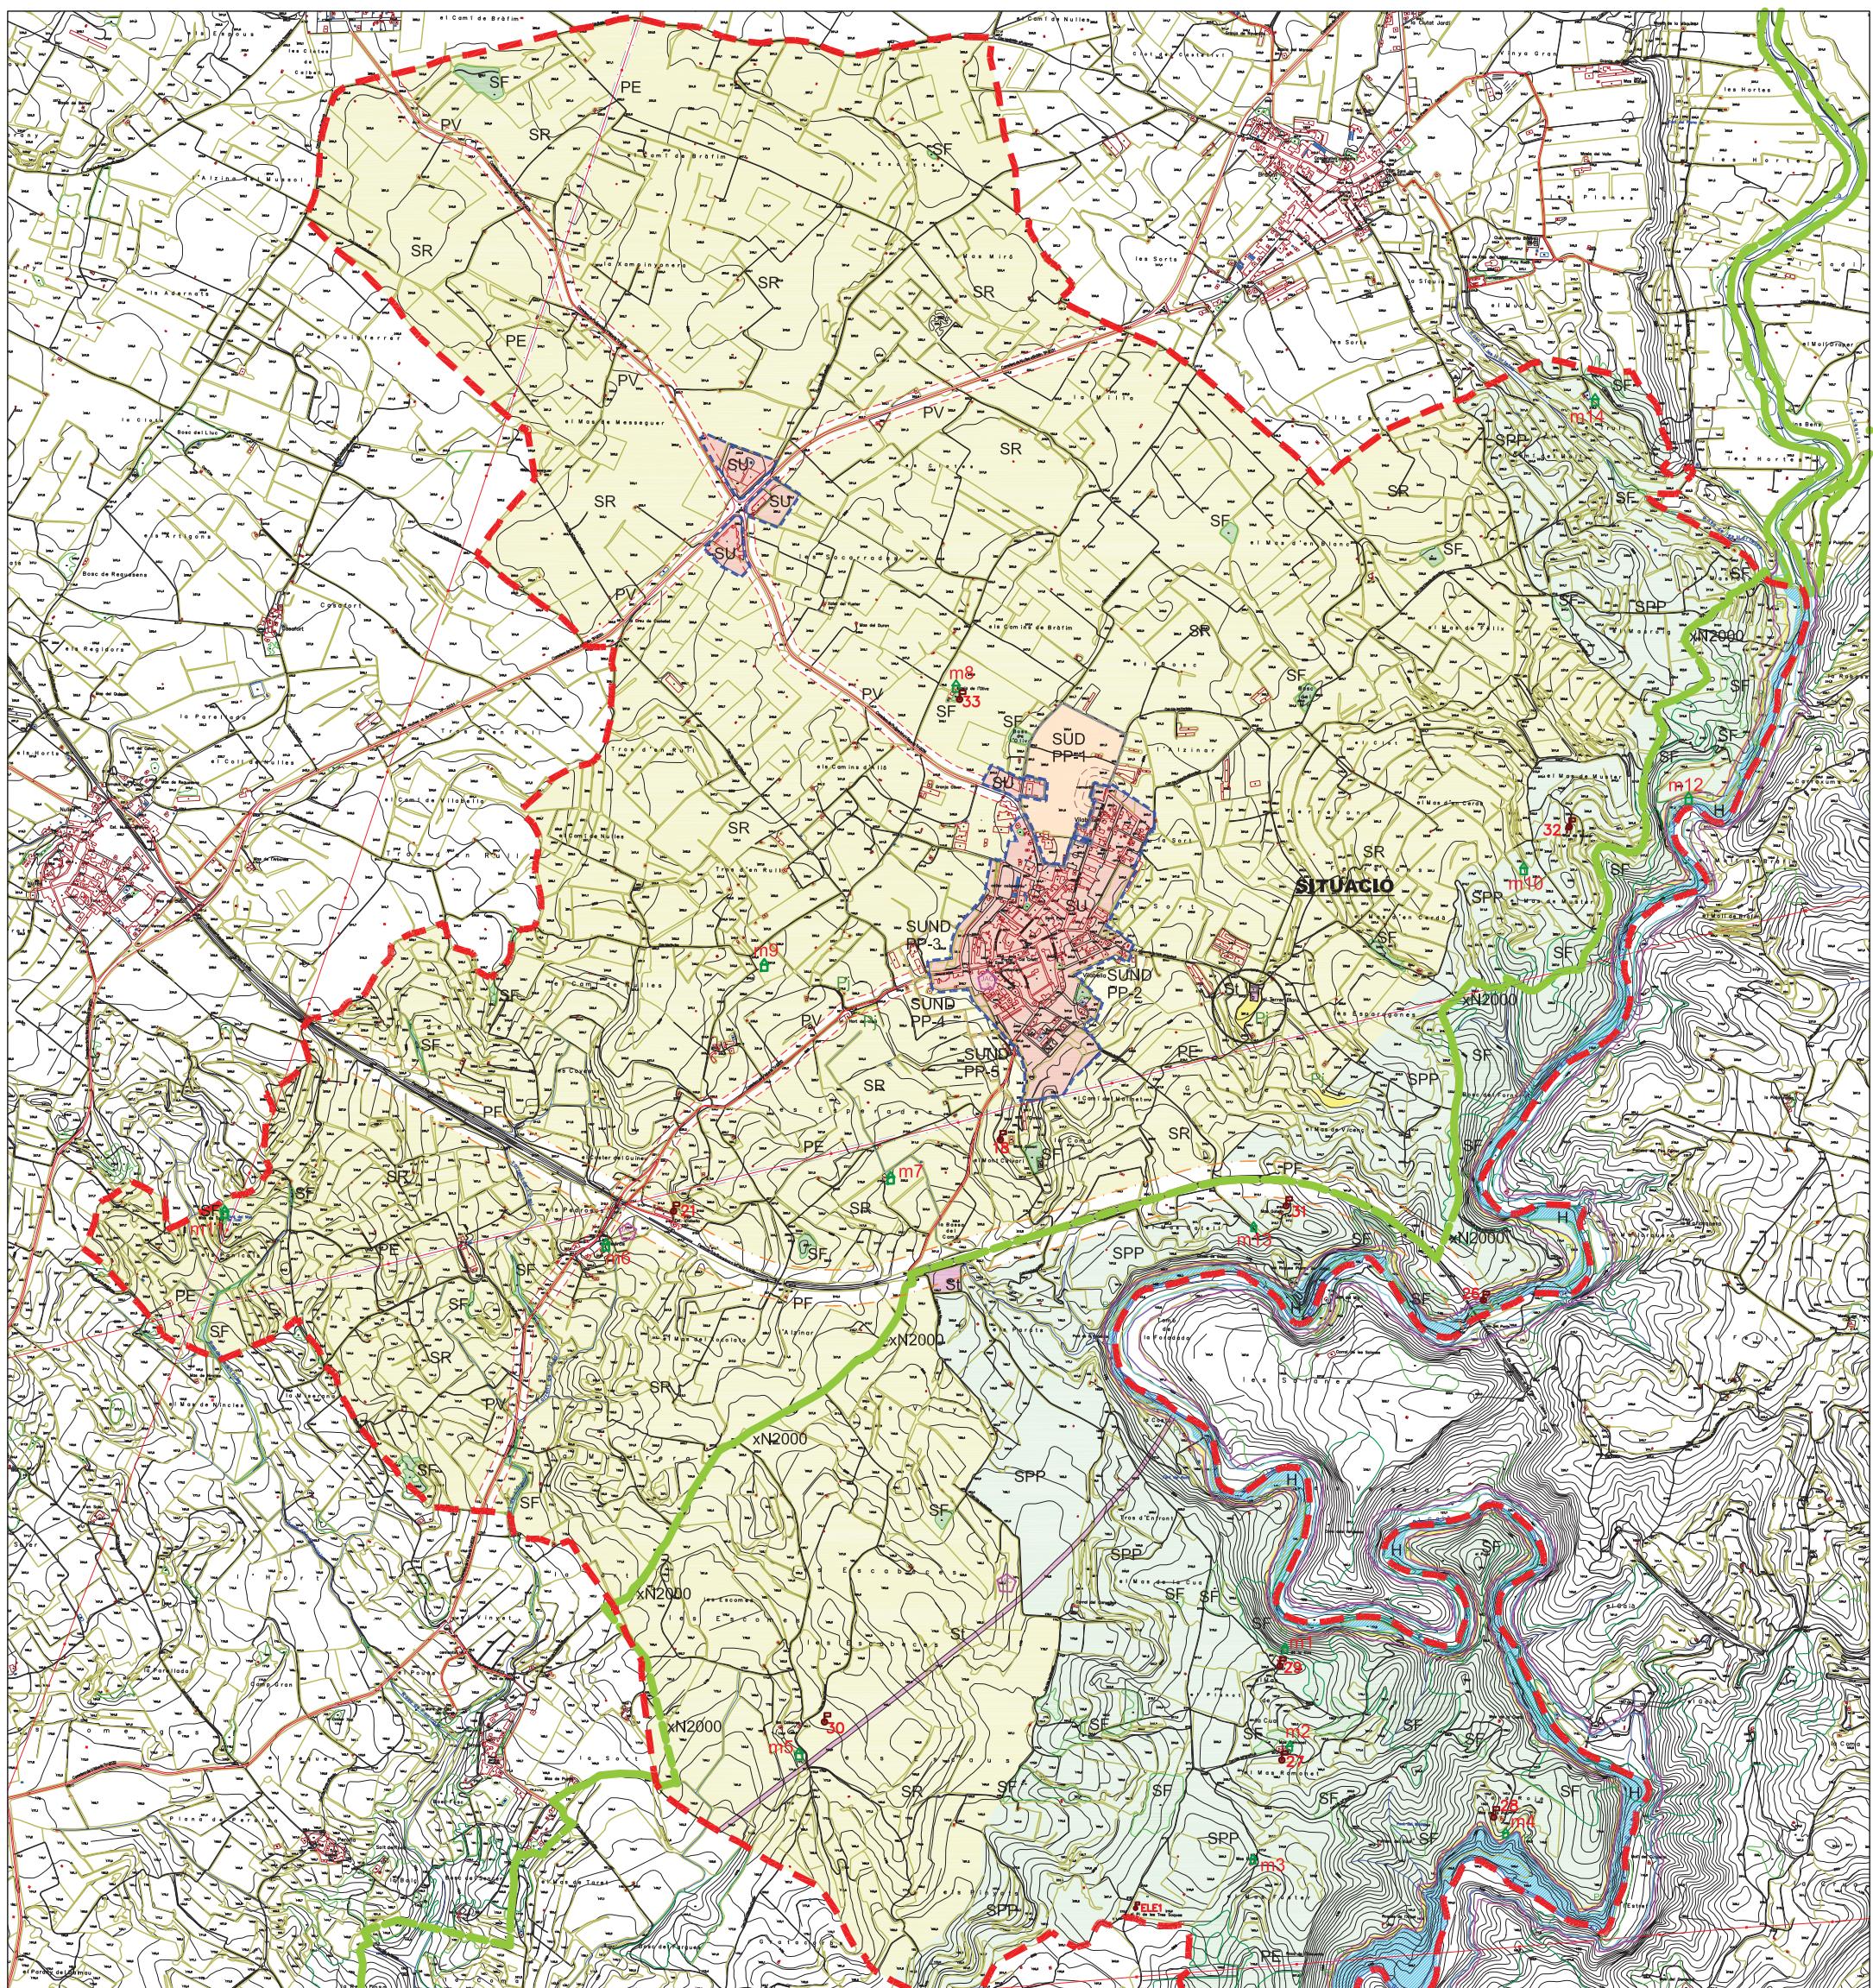

a. CONJUNTS

Nivell de protecció
C-1 Nucli històric de Vilabella.

Urbanístic

26 Els set Ponts
27 El mas del Ramonet.
28 El Mas de la Pau.
29 El Mas de la Cua
30 Les Escabeces
31 El Mas d'en Gatell
32 El Mas dels Muster
33 La Masia de l'Oliva

urbanístic
urbanístic
urbanístic
urbanístic
urbanístic
urbanístic
urbanístic
urbanístic

INFORMACIÓ INUNDAT
LÍMIT INUNDACIÓ T=50
LÍMIT INUNDACIÓ T=100
LÍMIT INUNDACIÓ T=500
ÀREA INUNDADA T=50

T= període retorn en anys



SOL URBÀ (SU) 373.226 m²

SÓL URBANIZABLE DELIMITAT (SUD) 90.624 m²

SÓL URBANIZABLE NO DELIMITAT (SUND) 83.091 m²

SÓL RURAL (SR) 11,893.942 m²

SÓL PROTECCIÓ PAISATGÍSTICA (SPP) 4.201.399 m²

SOL FORESTAL (SF) 51.755 m²



b. ELEMENTS IMMOBLES

Nivell de protecció

01 Ca la Madrona.
02 Ca l'Oscar.
03 Ca la Teda.
04 Cal Boter

urbanístic

urbanístic
c. CAPELLETES

Nivell de protecció

CA01 Sant Pere, (82).

urbanístic

LÍMIT DE VIALITAT
LÍMIT D'EFLUSSIÓ
LÍMIT D'EFLUSSIÓ
LÍMIT D'EFLUSSIÓ
LÍMIT D'EFLUSSIÓ
LÍMIT D'EFLUSSIÓ
LÍMIT D'EFLUSSIÓ
LÍMIT D'EFLUSSIÓ

CA02 Sant Antoni, (84).

urbanístic

LÍMIT DE VIALITAT
LÍMIT D'EFLUSSIÓ
LÍMIT D'EFLUSSIÓ
LÍMIT D'EFLUSSIÓ
LÍMIT D'EFLUSSIÓ
LÍMIT D'EFLUSSIÓ
LÍMIT D'EFLUSSIÓ
LÍMIT D'EFLUSSIÓ

CA03 Sant Roc, (86).

urbanístic

LÍMIT DE VIALITAT
LÍMIT D'EFLUSSIÓ
LÍMIT D'EFLUSSIÓ
LÍMIT D'EFLUSSIÓ
LÍMIT D'EFLUSSIÓ
LÍMIT D'EFLUSSIÓ
LÍMIT D'EFLUSSIÓ
LÍMIT D'EFLUSSIÓ

CA04 Mare de Déu del Patrocini, (88/89)

urbanístic

LÍMIT DE VIALITAT
LÍMIT D'EFLUSSIÓ
LÍMIT D'EFLUSSIÓ
LÍMIT D'EFLUSSIÓ
LÍMIT D'EFLUSSIÓ
LÍMIT D'EFLUSSIÓ
LÍMIT D'EFLUSSIÓ
LÍMIT D'EFLUSSIÓ

CA05 Sant Magí, (91/92).

urbanístic

LÍMIT DE VIALITAT
LÍMIT D'EFLUSSIÓ
LÍMIT D'EFLUSSIÓ
LÍMIT D'EFLUSSIÓ
LÍMIT D'EFLUSSIÓ
LÍMIT D'EFLUSSIÓ
LÍMIT D'EFLUSSIÓ
LÍMIT D'EFLUSSIÓ

CA06 Mare de Déu del Roser, (93/94).

urbanístic

LÍMIT DE VIALITAT
LÍMIT D'EFLUSSIÓ
LÍMIT D'EFLUSSIÓ
LÍMIT D'EFLUSSIÓ
LÍMIT D'EFLUSSIÓ
LÍMIT D'EFLUSSIÓ
LÍMIT D'EFLUSSIÓ
LÍMIT D'EFLUSSIÓ

CA07 Mare de Déu de la Salut, (95/96).

urbanístic

LÍMIT DE VIALITAT
LÍMIT D'EFLUSSIÓ
LÍMIT D'EFLUSSIÓ
LÍMIT D'EFLUSSIÓ
LÍMIT D'EFLUSSIÓ
LÍMIT D'EFLUSSIÓ
LÍMIT D'EFLUSSIÓ
LÍMIT D'EFLUSSIÓ

CA08 Mare de Déu de Lurdes, (97/98).

urbanístic

LÍMIT DE VIALITAT
LÍMIT D'EFLUSSIÓ
LÍMIT D'EFLUSSIÓ
LÍMIT D'EFLUSSIÓ
LÍMIT D'EFLUSSIÓ
LÍMIT D'EFLUSSIÓ
LÍMIT D'EFLUSSIÓ
LÍMIT D'EFLUSSIÓ

CA09 Sant Joan, (99).

urbanístic

LÍMIT DE VIALITAT
LÍMIT D'EFLUSSIÓ
LÍMIT D'EFLUSSIÓ
LÍMIT D'EFLUSSIÓ
LÍMIT D'EFLUSSIÓ
LÍMIT D'EFLUSSIÓ
LÍMIT D'EFLUSSIÓ
LÍMIT D'EFLUSSIÓ

d. JACIMENTS ARQUEOLÒGICS

Nivell de protecció

ARQ01 Les Cabesses

urbanístic

LÍMIT SOL URBANIZABLE DELIMITAT

ARQ02 Necròpolis del Padrós.

urbanístic

LÍMIT SOL URBANIZABLE NO DELIMITAT

ARQ03 Vilabella.

urbanístic

LÍMIT TERME MUNICIPAL

e. ALTRES ELEMENTS

Nivell de protecció

ELE-01 El Pi de les Tres Soques

urbanístic

LÍMIT SOL URBÀ

TÍTOL DEL PROJECTE:
SETENA MODIFICACIÓ PUNTUAL DEL POUM DE VILABELLA
CONSISTENT EN L'AJUST DE LA DELIMITACIÓ ENTRE ELS SERVEIS TÈCNICS (ST) I ELS ESPAIS LIUDES (PJ), EN ELSOL NO URBANIZABLE, EN LA ZONA DEL TERRABLANC

NOM DEL PLÀNOL:
PLANEJAMENT PROPOSAT GENERAL

ESCALES:

1/20,000

DATA:

DESEMBRE 2018

NÚM PLÀNOL:

O.1

REF:

432-18

PROMOTOR:


AJUNTAMENT DE VILABELLA

ARQUITECTE:

ANTONIO TRAGUANY / num:22475-8

Fotografiado por ANTONIO TRAGUANY
Número de reconocimiento ENR-120-183533
Fecha: 2018-12-20 18:35:53



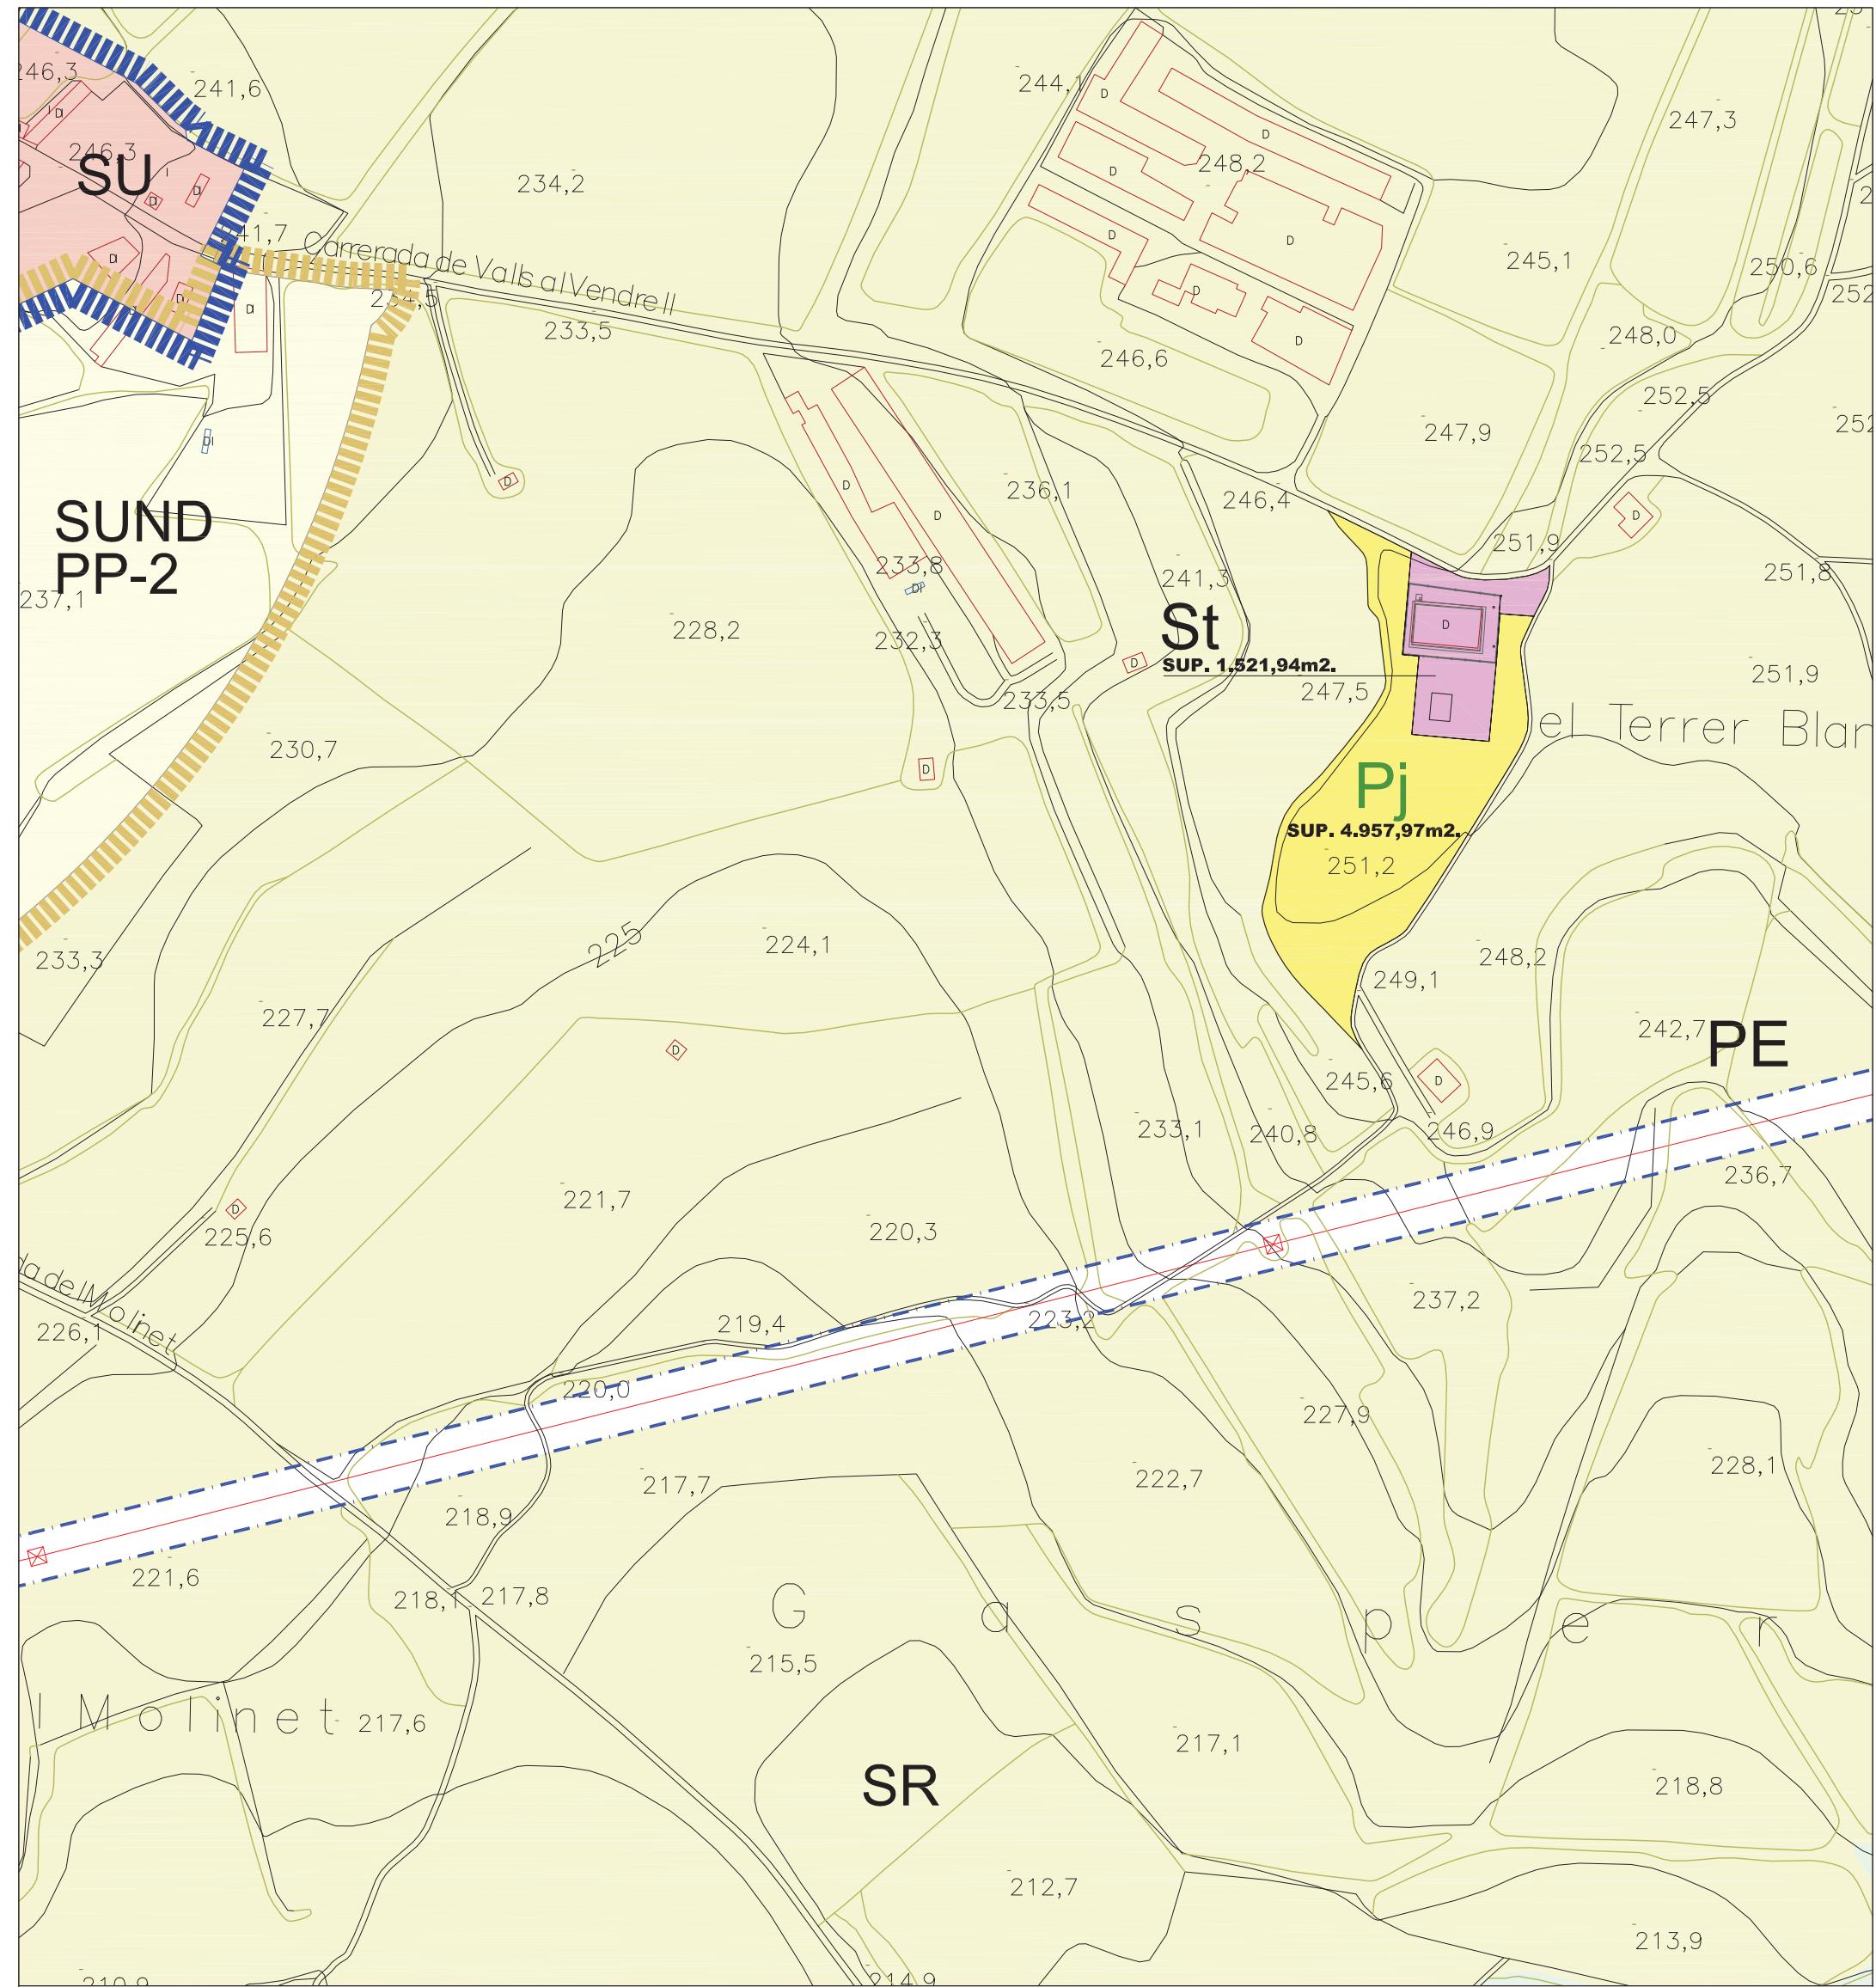

a. CONJUNTS
Nivell de protecció
C-1 Nucli històric de Vilabella.

b. ELEMENTS IMMOBLES
Nivell de protecció

- 01 Ca la Madrona.
- 02 Ca l'Oscar.
- 03 Ca la Teda.
- 04 Cal Boter
- 05 Castell de Vilabella o Cal Cristi.
- 06 Cal Fornaret
- 07 Cal Mas de la Cua
- 08 Cal Moisès
- 09 Cal Muster
- 10 Cal Sarda Ric
- 11 Cal Segú,
- 12 Cal Tous
- 13 Cal Vidal
- 14 Cal Xanetes
- 15 Can Manyé.
- 16 Can Marió
- 17 Convent de les Germanes Dominiques
- 18 Ermita de la Mare de Deu del Patrocini
- 19 Església de Sant Pere.
- 20 Església de Santa Maria
- 21 Estació del Pedró.
- 22 El Molí
- 23 Portal al c/ del Patrodn
- 24 Portal de Sant Pere
- 25 Rectoria

- 26 Els set Ponts
- 27 El mas del Ramonet.
- 28 El Mas de la Pau.
- 29 El Mas de la Cua
- 30 Les Escabeces
- 31 El Mas d'en Gatell
- 32 El Mas dels Muster
- 33 La Masia de l'Oliva

c. CAPELLETES
Nivell de protecció

- CA01 Sant Pere. (82).
- CA02 Sant Antoni. (84).
- CA03 Sant Roc. (86).
- CA04 Mare de Deu del Patrocini. (88/89)
- CA05 Sant Magí. (91/92).
- CA06 Mare de Deu del Roser. (93/94).
- CA07 Mare de Deu de la Salut. (95/96).
- CA08 Mare de Deu de Lurdes. (97/98).
- CA09 Sant Joan. (99).

d. JACIMENTS ARQUEOLÒGICS
Nivell de protecció

- ARQ01 Les Cabesses
- ARQ02 Necròpolis del Padrós.
- ARQ03 Vilabella.

e. ALTRES ELEMENTS
Nivell de protecció

- ELE-01 El Pi de les Tres Soques

urbanistic

INFORMACIÓ INUNDAT
LÍMIT INUNDACIÓ T=50
LÍMIT INUNDACIÓ T=100
LÍMIT INUNDACIÓ T=500
ÀREA INUNDADA T=50

T= període retorn en anys



element en catàleg



element carta arqueològica de Catalunya

(1. LES CABESES; 2. NECRÒPOLIS DEL PADRÓS;
3. VILA ABELLA)

LLISTAT MASSES EN SÓL NO URBANIZABLE.

- | Nom. | Nom. |
|------|-----------------|
| m1 | MAS DE LA CUA |
| m2 | MAS DEL RAMONET |
| m3 | MAS FUSTER |
| m4 | MAS DE LA PAU |
| m5 | LES CABECES |
| m6 | EL PEDROS |
| m7 | MAS VIDAL |
| m8 | MAS DE L'OLIVA |
| m9 | MAS MESSEGUR |
| m10 | MAS DEL MUSTER |
| m11 | MAS DEL TOST |
| m12 | MAS DE BRAFIM |
| m13 | MAS GATELL |
| m14 | EL TRULL |

SÓL URBÀ (SU) 373.226 m²
SÓL URBANIZABLE DELIMITAT (SUD) 90.624 m²
SÓL URBANIZABLE NO DELIMITAT (SUND) 83.091 m²

SÓL RURA (SR) 11.893.942 m²
SÓL PROTECCIÓ PAISAGÍSTICA (SPP) 4.201.399 m²
SÓL FORESTAL (SF) 51.755 m²

MASES FORESTALS EN SPP

serveis de parcs i jardins (Pj) 139.150 m²

serveis tècnics (St) 35.433 m²

sistema hidràulic (H) 408.561 m²

protecció línia elèctriques (PE) 106.228 m²

protecció ferrocarril • límit d'edificació: 25 m- (PV) 373.804 m²

protecció ferrocarril • límit d'edificació: 50 m- (PF) 435.528 m²

TOTAL 18.192.741 m²

protecció cementiri -----

xarxa Natura 2000 -----

LÍMIT SOL URBÀ -----

LÍMIT SOL URBANIZABLE DELIMITAT -----

LÍMIT SOL URBANIZABLE NO DELIMITAT -----

LÍMIT TERME MUNICIPAL -----

Firmado digitalmente por ANTONIO

TRAGUANY ROYO / num:22475-8

Nombre de reconocimiento (DN): 00000000000000000000000000000000

Nº de expediente de Catalunya (COAC): 00000000000000000000000000000000

Entidad: TRAGUANY ROYO

serialNumber:994472320

certificado digital por ANTONIO TRAGUANY ROYO / num:22475-8

Fecha: 2018.12.20 18:59:57 +01'00'