



GOBIERNO DE ESPAÑA

MINISTERIO DE HACIENDA Y FUNCION PÚBLICA

SECRETARÍA DE ESTADO DE HACIENDA


DIRECCIÓN GENERAL DEL CATASTRO



Sede Electrónica del Catastro

CARTOGRAFÍA CATASTRAL

Provincia de TARRAGONA
Municipio de VILABELLA
Coordenadas U.T.M. Huso: 31 ETRS89

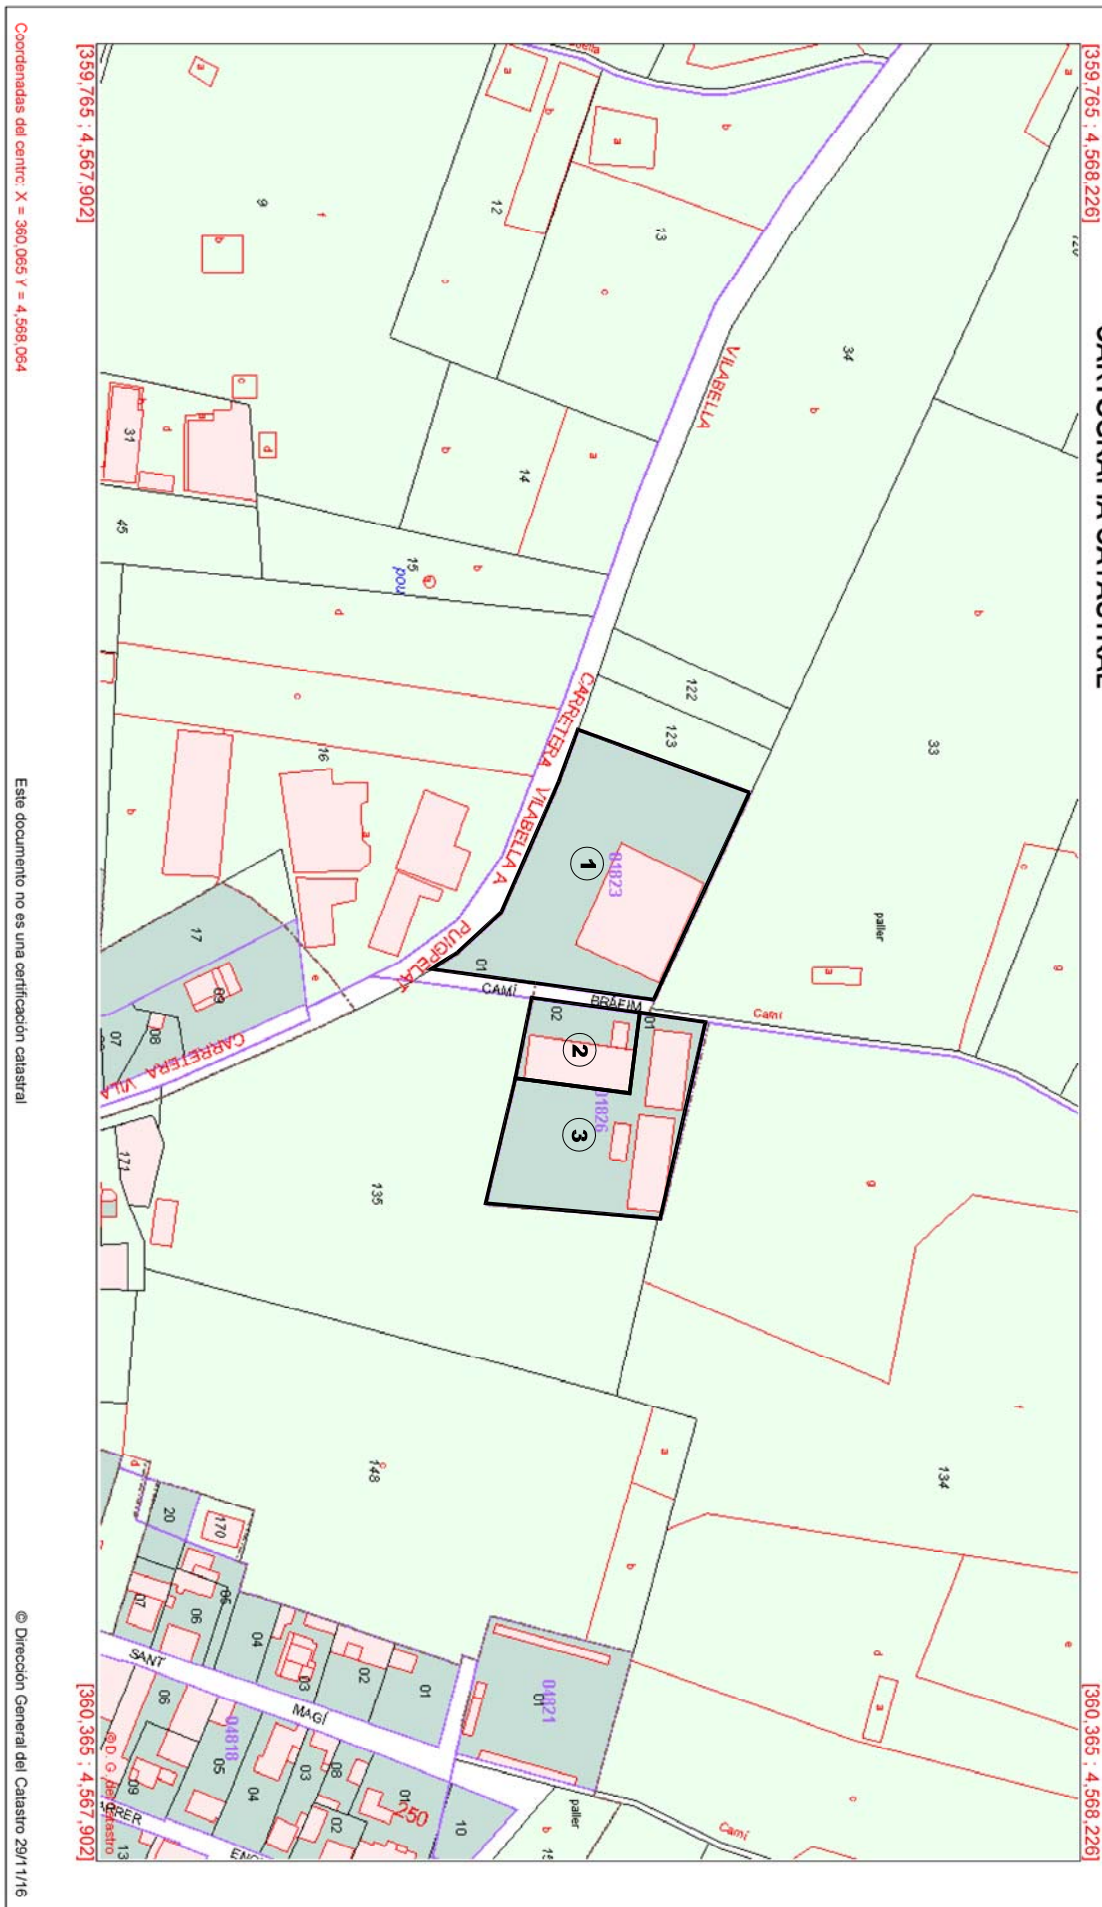

Coordenadas del centro: X = 360.065 Y = 4.568.064

Este documento no es una certificación catastral

© Dirección General del Catastro 29/11/16

- 1 FINCA CADASTRAL NÚM. 0182301CF6808C0001TR
- 2 FINCA CADASTRAL NÚM. 0182602CF6608C0001ER
- 3 FINCA CADASTRAL NÚM. 0182601CF6808C0001JR

CADASTRE

TÍTOL DEL PROJECTE: CINQUENA MODIFICACIÓ PUNTUAL DEL POUJ DE VILABELLA CONSISTENT EN AJUSTAMENT DE L'AMPLADA DEL CAMI DE BRAÇIM ENTRE SOL INDUSTRIAL DE CLAVIA I EL LÍMIT DEL P.P.1	NOM DEL PLANOL: CADASTRE	ESCALES: 1:—	DATA: FEBRER 2017	NÚM PLANOL: REF.: 398-16	ARQUITECTE: ANTONI TRAGUANY I ROYO
AJUNTAMENT DE VILABELLA					